


04_VÝKRES DOPRAVNÍ A TECHNICKÉ INFRASTRUKTURY

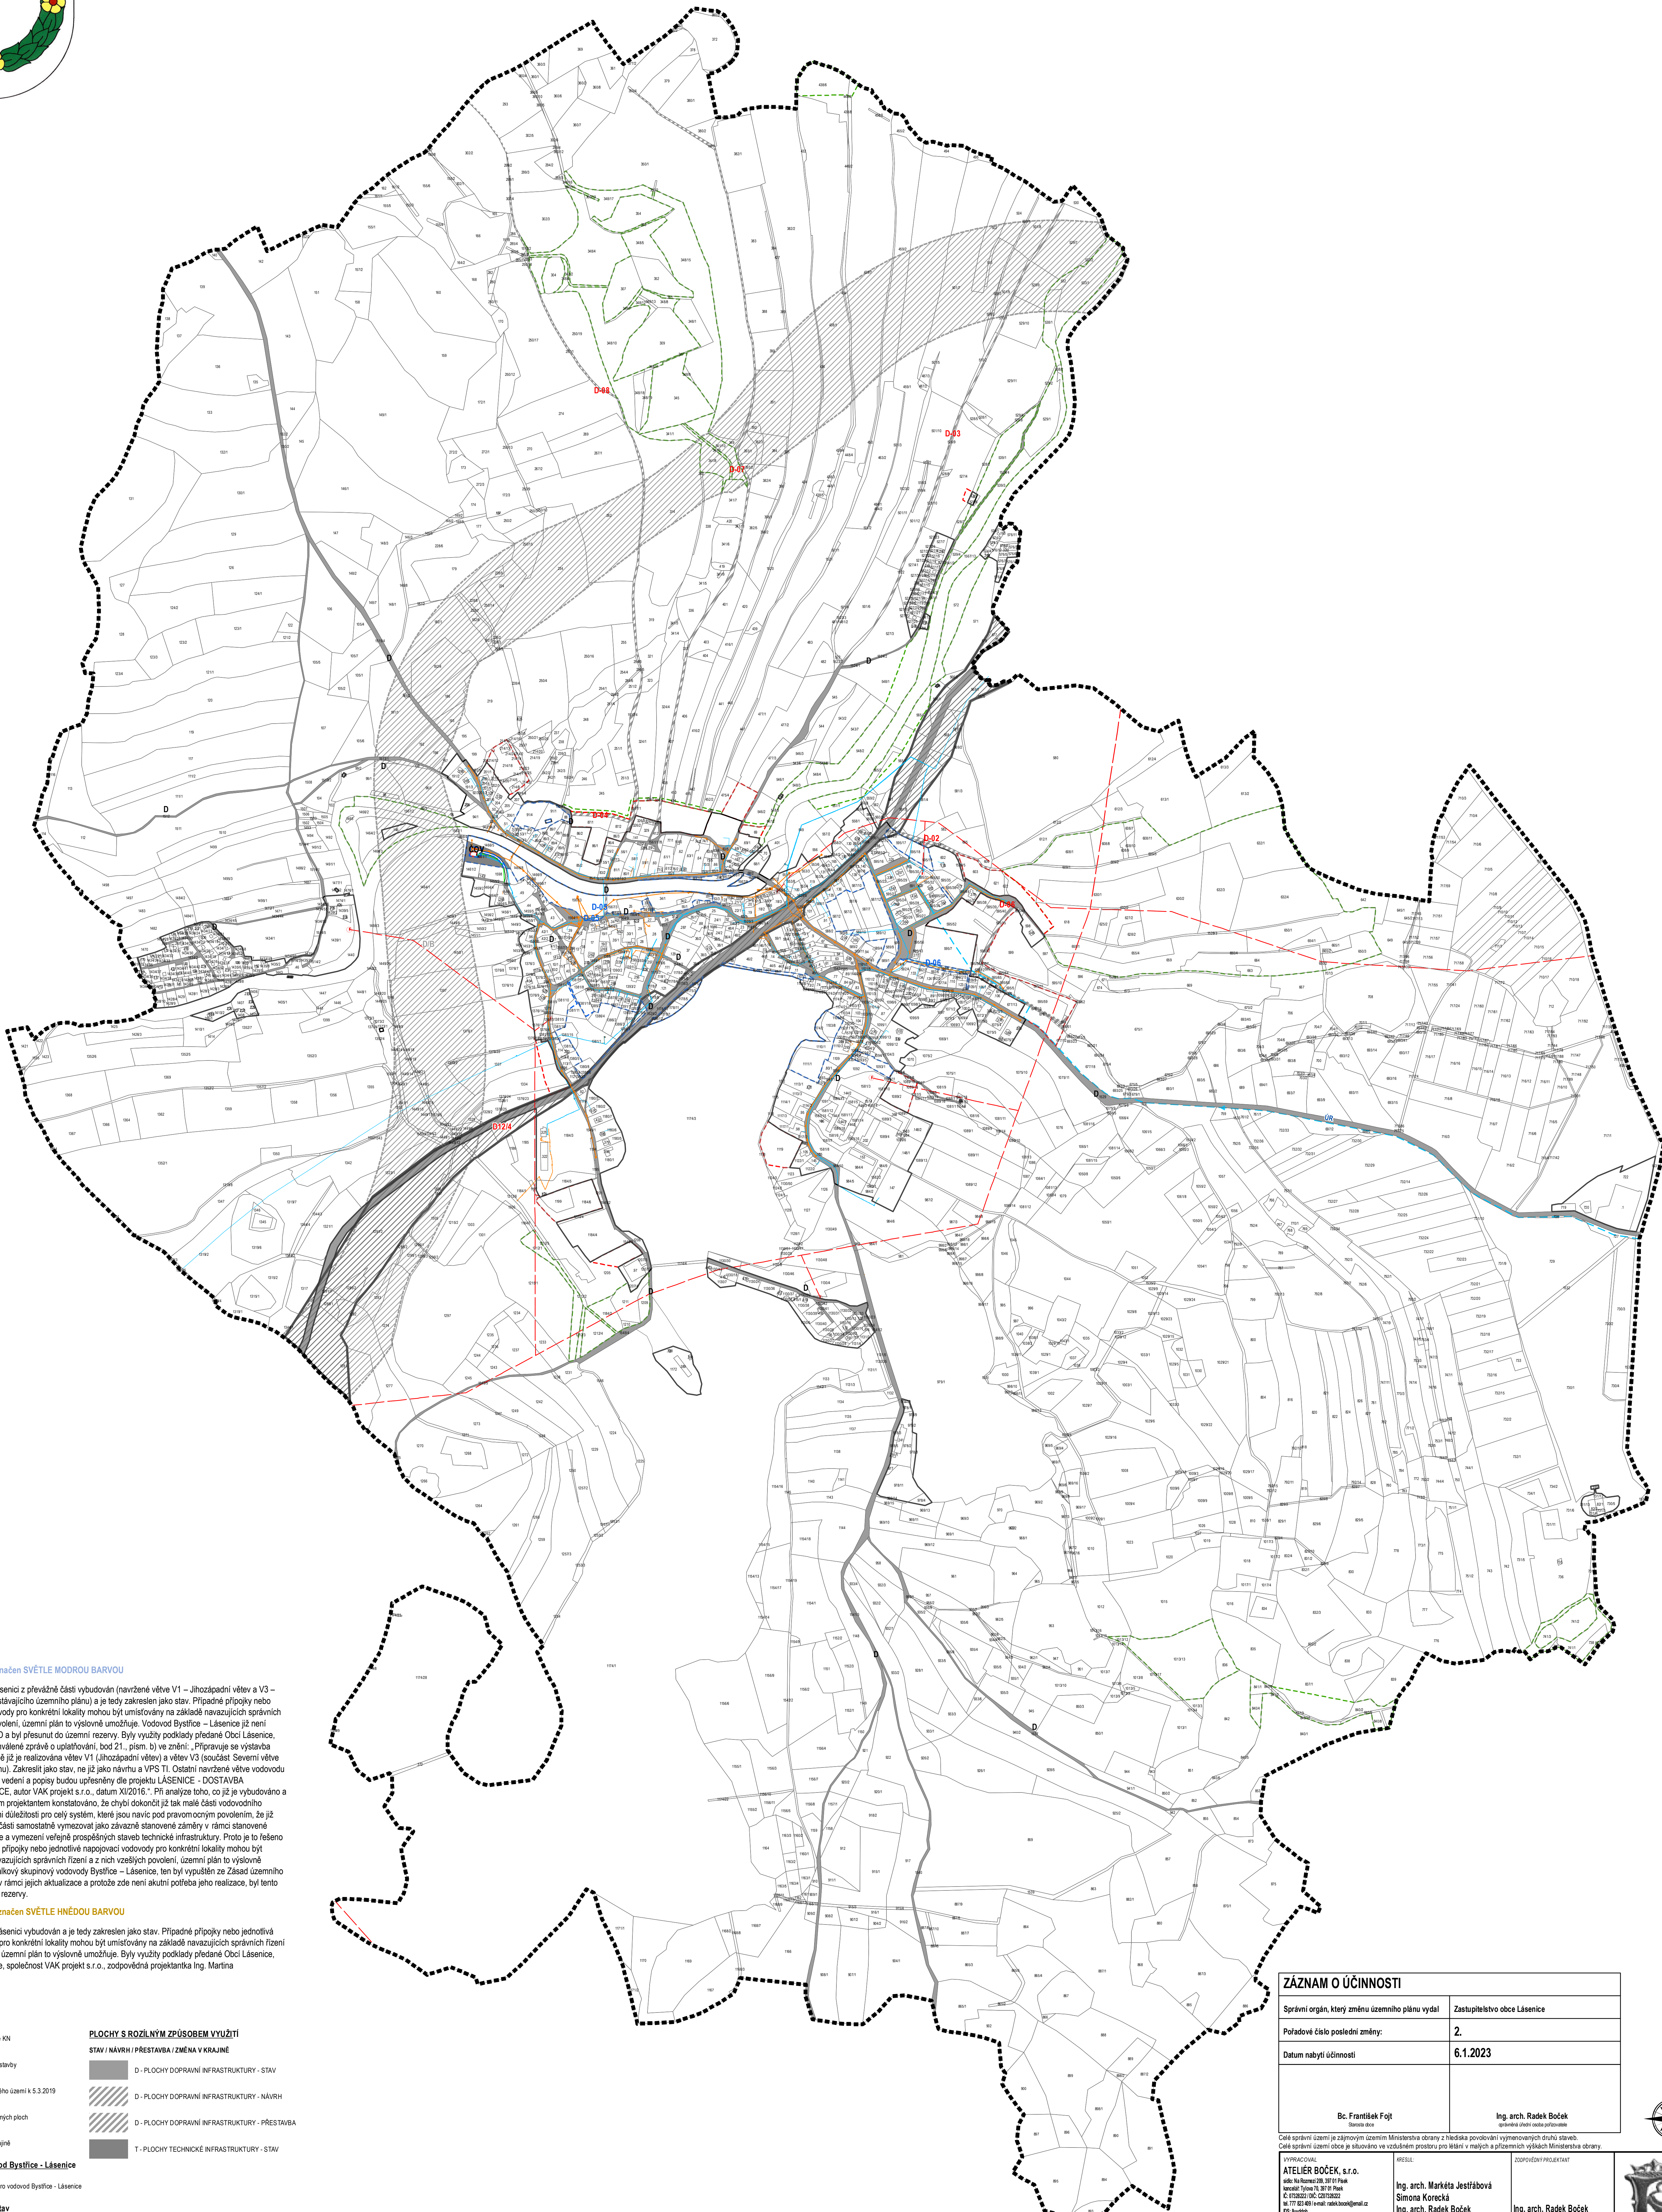

Vodovodní systém je vyznačen SVĚTLÉ MODROU BARVOU

Vodovodní systém byl v Lásenici z převážné části vybudován (navržené větve V1 – Jihozápadní větve a V3 – součást Severní větve dle stávajícího územního plánu) a je tedy zakreslen jako stav. Případné přípojky nebo jednotlivé napojovací vodovody pro konkrétní lokality mohou být umístěny na základě navazujících správních řízení a z nich vzešlých povolení, územní plán to výslovně umožňuje. Vodovod Bystřice – Lásenice již není předmětem nadřazené ÚPD a byl přesunut do územní rezervy. Byly využity podklady předané Obcí Lásenice, konkrétně informace ve schválené zprávě o uplatňování, bod 21., písm. b) ve znění: „Připravuje se výstavba vodovodu. V současné době již je realizována větve V1 (jihozápadní větve) a větve V3 (součást Severní větve dle platného územního plánu). Zakreslit jako stav, ne již jako návrh a VPS T1. Ostatní navržené větve vodovodu zůstávají zachovány, jejich vedení a popisy budou upřesněny dle projektu LÁSENICE – DOSTAVBA VODOVODU A KANALIZACE, autor VAK projekt s.r.o., datum XI/2016.“ Při analýze toho, co již je vybudováno a co chybí, bylo zodpovědným projektantem konstatováno, že chybí dokončit již tak malé části vodovodního systému, a na takové úrovni důležitosti pro celý systém, které jsou navíc pod pravomocným povolením, že již není potřeba tyto okrajové části samostatně vymezovat jako závazné stanovené záměry v rámci stanovené vodohospodářské koncepce a vymezení veřejně prospěšných staveb technické infrastruktury. Proto je to řešeno ve výjtku výše. Případné přípojky nebo jednotlivé napojovací vodovody pro konkrétní lokality mohou být umístěny na základě navazujících správních řízení a z nich vzešlých povolení, územní plán to výslovně umožňuje. Pokud jde o dálkový skupinový vodovod Bystřice – Lásenice, ten byl vypuštěn ze Zásad územního rozvoje Jihočeského kraje v rámci jejich aktualizace a protože zde není akutní potřeba jeho realizace, byl tento záměr přesunut do územní rezervy.

Kanalizační systém je vyznačen SVĚTLÉ HNĚDOU BARVOU

Kanalizační systém byl v Lásenici vybudován a je tedy zakreslen jako stav. Případné přípojky nebo jednotlivé vedení kanalizačních řadů pro konkrétní lokality mohou být umístěny na základě navazujících správních řízení a z nich vzešlých povolení, územní plán to výslovně umožňuje. Byly využity podklady předané Obcí Lásenice, COV a dostavba kanalizace, společnost VAK projekt s.r.o., zodpovědná projektantka Ing. Martina Zamlínská, 11/2017.

Legenda

- Hranice parcel dle KN
 - Hranice ploch přestavby
 - Hranice zastavěného území k 5.3.2019
 - Hranice zastavěných ploch
 - Plochy změn v krajině
 - Územní rezerva pro vodovod Bystřice - Lásenice
 - Územní rezerva pro vodovod Bystřice - Lásenice
 - Elektrické vedení 22 kV - stav
 - Elektrické vedení 22 kV - stav
 - Trafostanice - stav
 - Plocha dopravní infrastruktury - D12/4 (B)
 - Územní rezerva pro obchvat Lásenice
- PLOCHY S ROZLIČNÝM ZPŮSOBEM VYUŽITÍ**
- STAV / NÁVRH / PŘESTAVBA / ZMĚNA V KRAJINĚ**
- D - PLOCHY DOPRAVNÍ INFRASTRUKTURY - STAV
 - D - PLOCHY DOPRAVNÍ INFRASTRUKTURY - NÁVRH
 - D - PLOCHY DOPRAVNÍ INFRASTRUKTURY - PŘESTAVBA
 - T - PLOCHY TECHNICKÉ INFRASTRUKTURY - STAV

ZÁZNAM O ÚČINNOSTI	
Správní orgán, který změnu územního plánu vydal	Zastupitelstvo obce Lásenice
Pořadové číslo poslední změny:	2.
Datum nabytí účinnosti	6.1.2023
<p>Bc. František Fojt Starosta obce</p> <p>Ing. arch. Radek Božek správní úřad obce Lásenice</p>	
<p>Celý správní území je zájmovým územím Ministerstva obrany z hlediska povodňového vyjmenovaných druhů staveb. Celé správní území obce je situováno ve vztubném prostoru pro letiště v malých a přilehlých výškách Ministerstva obrany.</p>	
<p>VYPRACOVATEL: ATELIER BOŽEK, s.r.o. sídlo: Na Rozcestí 208, 389 01 Písek IČO: 07020224, DIČ: CZ07020224 tel: 777 621 481 e-mail: radekbozek@gmail.com Bc. Markéta</p>	<p>RESPONZOR: Ing. arch. Markéta Jestřábová Simona Korecká Ing. arch. Radek Božek</p>
<p>JEŠTĚ: Ing. arch. Martin Jirovský, Ph.D.</p>	<p>PROJEKTOVÝ PRACOVNÍK: Ing. arch. Radek Božek Ing. arch. Radek Božek</p>
<p>PORADYKLE: Obecní úřad Lásenice, prostřednictvím kvalifikované osoby</p>	<p>CELKOVÝ PRACOVNÍK: 02-2019</p>
<p>ÚPLNÉ ZNĚNÍ ÚP LÁSENICE PO VYDÁNÍ ZMĚNY Č. 1 A 2 FINÁLNÍ PODOBA 04_VÝKRES DOPRAVNÍ A TECHNICKÉ INFRASTRUKTURY</p>	
<p>ČÍSLO VÝKRESU: 1 : 5 000</p>	<p>ČÍSLO VÝKRESU: 21.12.2022</p>

