


04_VÝKRES DOPRAVNÍ A TECHNICKÉ INFRASTRUKTURY

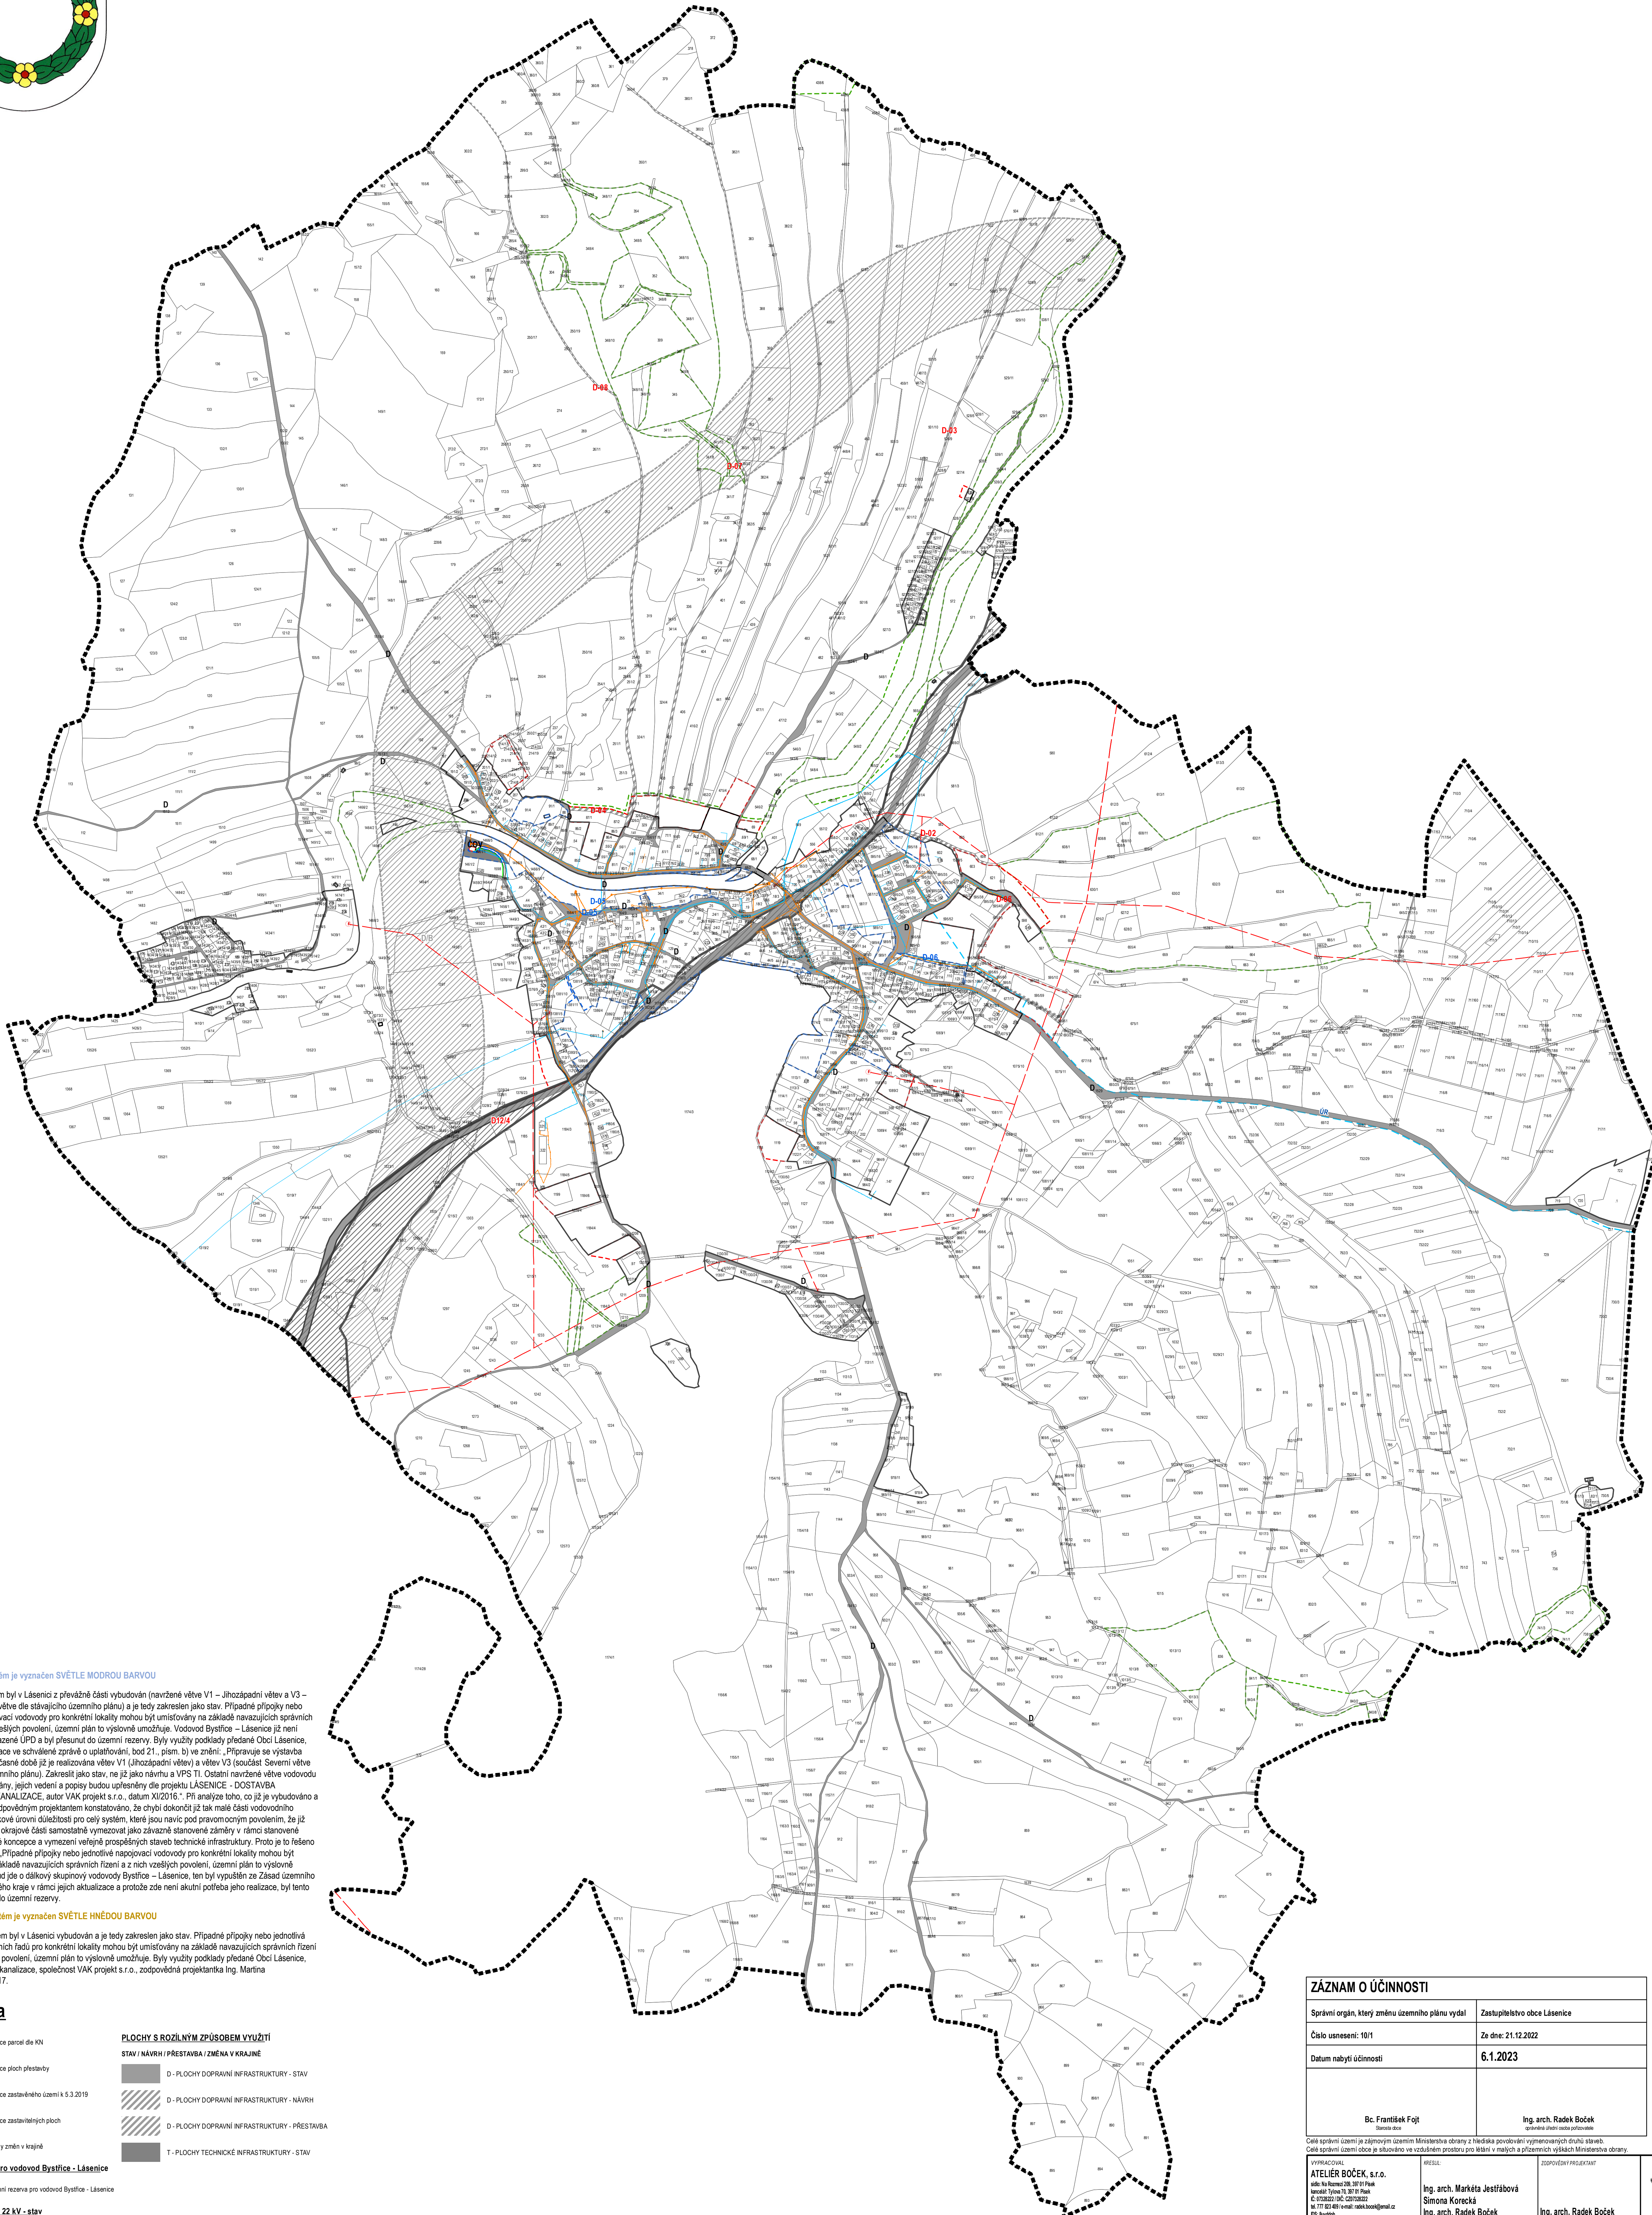

Vodovodní systém je vyznačen SVĚTLÉ MODROU BARVOU

Vodovodní systém byl v Lásenici z převážné části vybudován (navržené větve V1 – Jihozápadní větve a V3 – součást Severní větve dle stávajícího územního plánu) a je tedy zakreslen jako stav. Případné přípojky nebo jednotlivé napojovací vodovody pro konkrétní lokality mohou být umístěny na základě navazujících správních řízení a z nich vzešlých povolení, územní plán to výslovně umožňuje. Vodovod Bystřice – Lásenice již není předmětem nadřazené ÚPD a byl přesunut do územní rezervy. Byly využity podklady předané Obcí Lásenice, konkrétně informace ve schválené zprávě o uplatňování, bod 21., písm. b) ve znění. „Připravuje se výstavba vodovodu. V současné době již je realizována větve V1 (jihozápadní větve) a větve V3 (součást Severní větve dle platného územního plánu), zakreslit jako stav, ne již jako návrh a VPS T1. Ostatní navržené větve vodovodu zůstávají zachovány, jejich vedení a popis budou upřesněny dle projektu LÁSENICE – DOSTAVBA VODOVODU A KANALIZACE, autor VAK projekt s.r.o., datum XI/2016.“ Při analýze toho, co již je vybudováno a co chybí, bylo zodpovědným projektantem konstatováno, že chybí dokončit již tak malé části vodovodního systému, a na takové úrovni důležitosti pro celý systém, které jsou navíc pod pravomocným povolením, že již není potřeba tyto okrajové části samostatně vymezovat jako závazné stanovené záměry v rámci stanovené vodohospodářské koncepce a vymezení veřejně prospěšných staveb technické infrastruktury. Proto je to řešeno ve výjizku výše. „Případné přípojky nebo jednotlivé napojovací vodovody pro konkrétní lokality mohou být umístěny na základě navazujících správních řízení a z nich vzešlých povolení, územní plán to výslovně umožňuje.“ Pokud jde o dálkový skupinový vodovod Bystřice – Lásenice, ten byl vypuštěn ze Zásad územního rozvoje Jihočeského kraje v rámci jejich aktualizace a protože zde není akutní potřeba jeho realizace, byl tento záměr přesunut do územní rezervy.

Kanalizační systém je vyznačen SVĚTLÉ HNĚDOU BARVOU

Kanalizační systém byl v Lásenici vybudován a je tedy zakreslen jako stav. Případné přípojky nebo jednotlivé vedení kanalizačních řadů pro konkrétní lokality mohou být umístěny na základě navazujících správních řízení a z nich vzešlých povolení, územní plán to výslovně umožňuje. Byly využity podklady předané Obcí Lásenice, ČOV a dostavba kanalizace, společnost VAK projekt s.r.o., zodpovědná projektantka Ing. Martina Zamřinská, 11/2017.

- Legenda**
- Hranice parcel dle KN
 - Hranice ploch přestavby
 - Hranice zastavěného území k 5.3.2019
 - Hranice zastavěných ploch
 - Plochy změn v krajině
 - Územní rezerva pro vodovod Bystřice – Lásenice
 - Územní rezerva pro vodovod Bystřice – Lásenice
 - Elektrické vedení 22 kV - stav
 - Elektrické vedení 22 kV - stav
 - Třatovací - stav
 - Plocha dopravní infrastruktury - D12/4 (B)
 - Územní rezerva pro obchvat Lásenice

- PLOCHY S ROZLIČNÝM ZPŮSOBEM VYUŽITÍ**
- STAV / NÁVRH / PŘESTAVBA / ZMĚNA V KRAJINĚ**
- D - PLOCHY DOPRAVNÍ INFRASTRUKTURY - STAV
 - D - PLOCHY DOPRAVNÍ INFRASTRUKTURY - NÁVRH
 - D - PLOCHY DOPRAVNÍ INFRASTRUKTURY - PŘESTAVBA
 - T - PLOCHY TECHNICKÉ INFRASTRUKTURY - STAV

ZÁZNAM O ÚČINNOSTI	
Správní orgán, který změnu územního plánu vydal	Zastupitelstvo obce Lásenice
Číslo usnesení: 10/1	Ze dne: 21.12.2022
Datum nabytí účinnosti	6.1.2023
Bc. František Fojt Starosta obce	Ing. arch. Radek Boček správce území (osoba pořizovatel)
<p><small>Celý správní území je zájmovým územím Ministerstva obrany z hlediska povodňového vymeňování druhů staveb. Celé správní území obce je situováno ve vztubném prostoru pro letání v malých a přezemních výškách Ministerstva obrany.</small></p>	
<p><small>PROJEKTOVATEL:</small></p> <p>ATELIER BOČEK, s.r.o. sídlo: Na Rozcestí 288, 381 01 Písek IČO: 020202240, CZ020202240 tel: 777 621 481 e-mail: radekbocek@gmail.cz Bc. Markéta</p>	<p><small>ŘEŠITEL:</small></p> <p>Ing. arch. Markéta Jestřábová Simona Korecká Ing. arch. Radek Boček</p> <p><small>PROJEKTOVATEL:</small></p> <p>Ing. arch. Radek Boček</p>
<p><small>OSVĚDČENÝ:</small></p> <p>Ing. arch. Martin Jirovský, Ph.D.</p>	<p><small>PROJEKTOVATEL:</small></p> <p>Ing. arch. Radek Boček</p>
<p><small>POŘIZOVATEL:</small></p> <p>Obecní úřad Lásenice, prostřednictvím kvalifikované osoby</p>	<p><small>CELKOVÝ PRŮBĚH:</small></p> <p>02-2019</p>
<p>ZMĚNA Č. 2 ÚZEMNÍHO PLÁNU LÁSENICE FINÁLNÍ PODOBA PO VYDÁNÍ V ZASTUPITELSTVU 04_VÝKRES DOPRAVNÍ A TECHNICKÉ INFRASTRUKTURY</p>	
<p><small>PRŮBĚH:</small></p> <p>1:5 000</p>	<p><small>FINÁLNÍ</small></p> <p>21.12.2022</p>

