


OBJÍZDNÁ TRASA PRO VOZIDLA NAD 7,5t

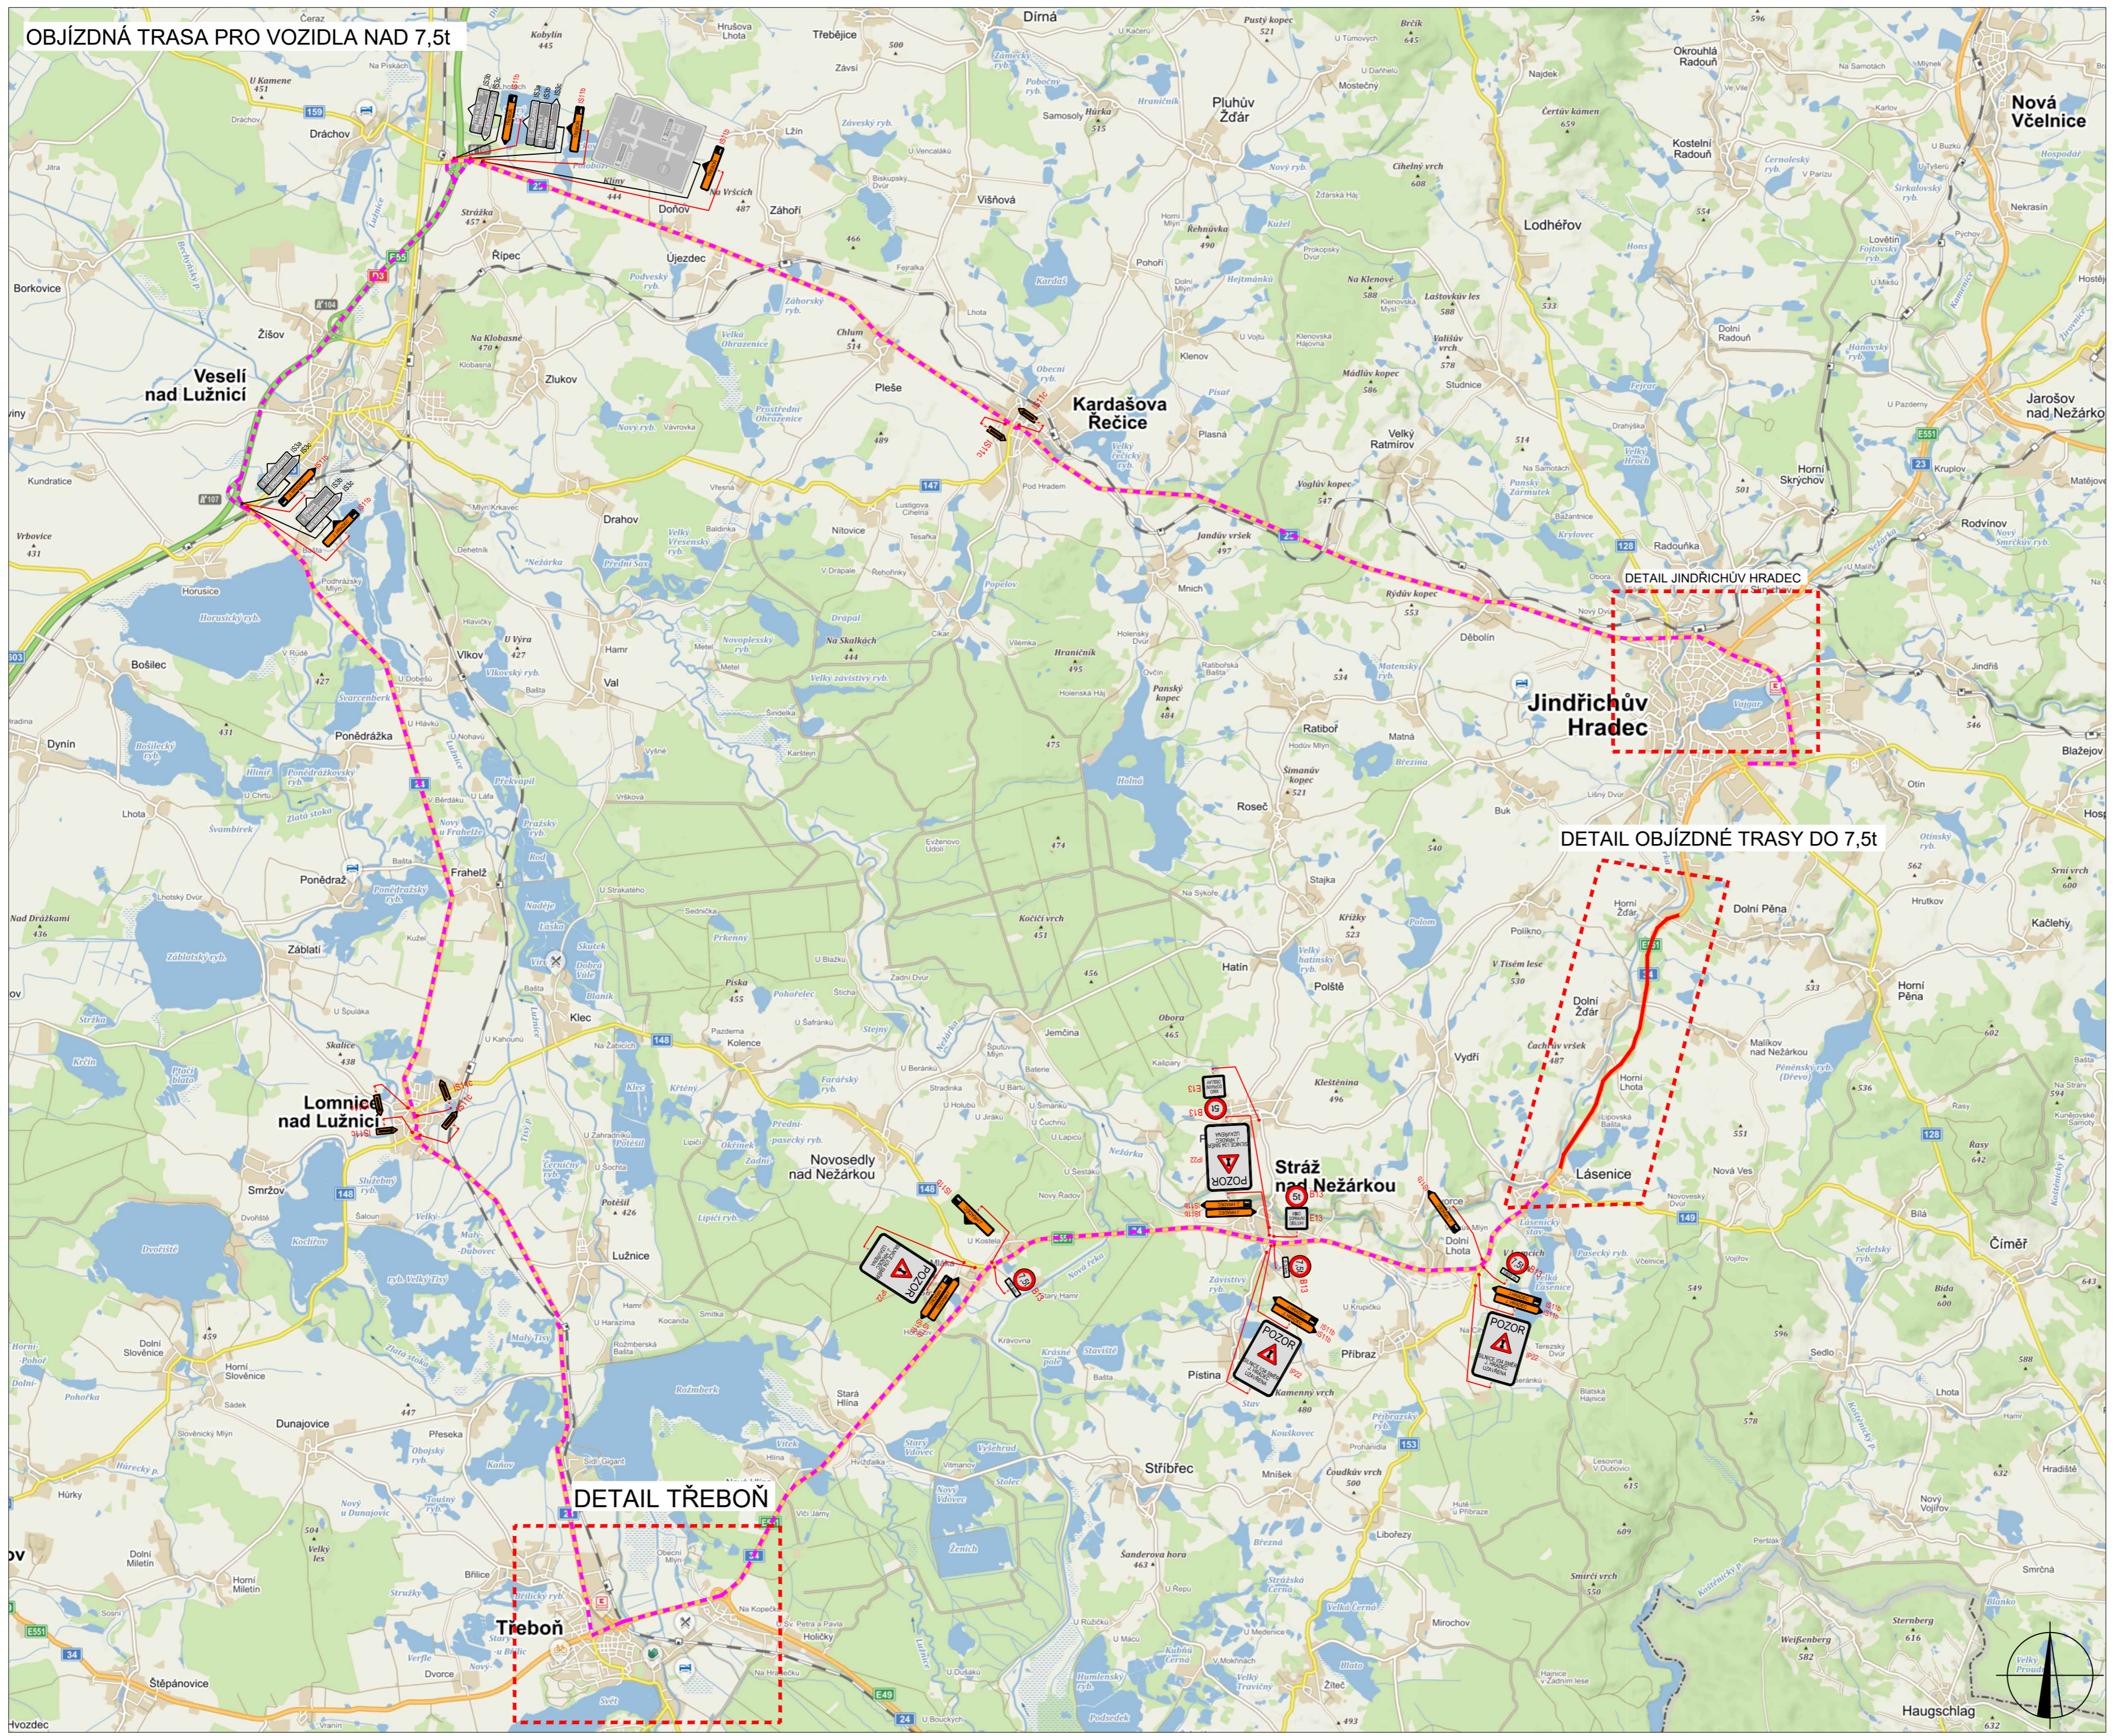


DETAIL JINDŘICHŮV HRADEC

DETAIL OBJÍZDNÉ TRASY DO 7,5t

DETAIL TŘEBOŇ

PLATNOST DOKUMENTACE

V dne	V dne	V dne
-------------	-------------	-------------

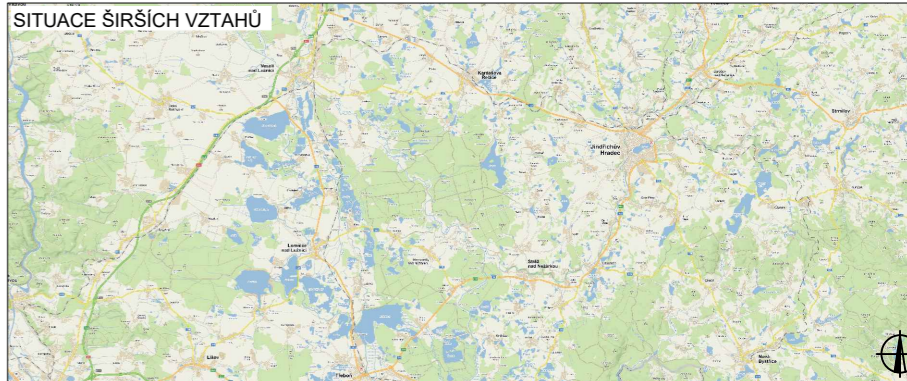

LEGENDA


- B1 NAVRŽENÉ PŘECHODNÉ DOPRAVNÍ ZNAČENÍ
- B1 TRVALÉ DOPRAVNÍ ZNAČENÍ
- B1 TRVALÉ DOPRAVNÍ ZNAČENÍ DOČASNĚ ZNEPLATNĚNÉ
- OBJÍZDNÁ TRASA PRO VOZIDLA NAD 7,5t

ZODPOVĚDNÝ PROJEKTANT:	Richard Peška	
VYPRACOVAL:	Lukáš Beránek	
KONTROLOVAL:	František Doupovec	
INZEJNÝ STAVBY:	I/34 Lásenice - Horní Žďár	OSLOV. ZAKÁZKY: 017/2022
DATAUM:	01/2022	FORMÁT: A3
OBŠAH:	Situace dopravně-inženýrských opatření	MĚŘITKO: -
ČÍSLO PRÍLOHY:	RDS	ČÍSLO PRÍLOHY: 1



WYZNAČ s.r.o.
Sídlo 5113/1, 586 01 Jihlava


DETAIL JINDŘICHŮV HRADEC

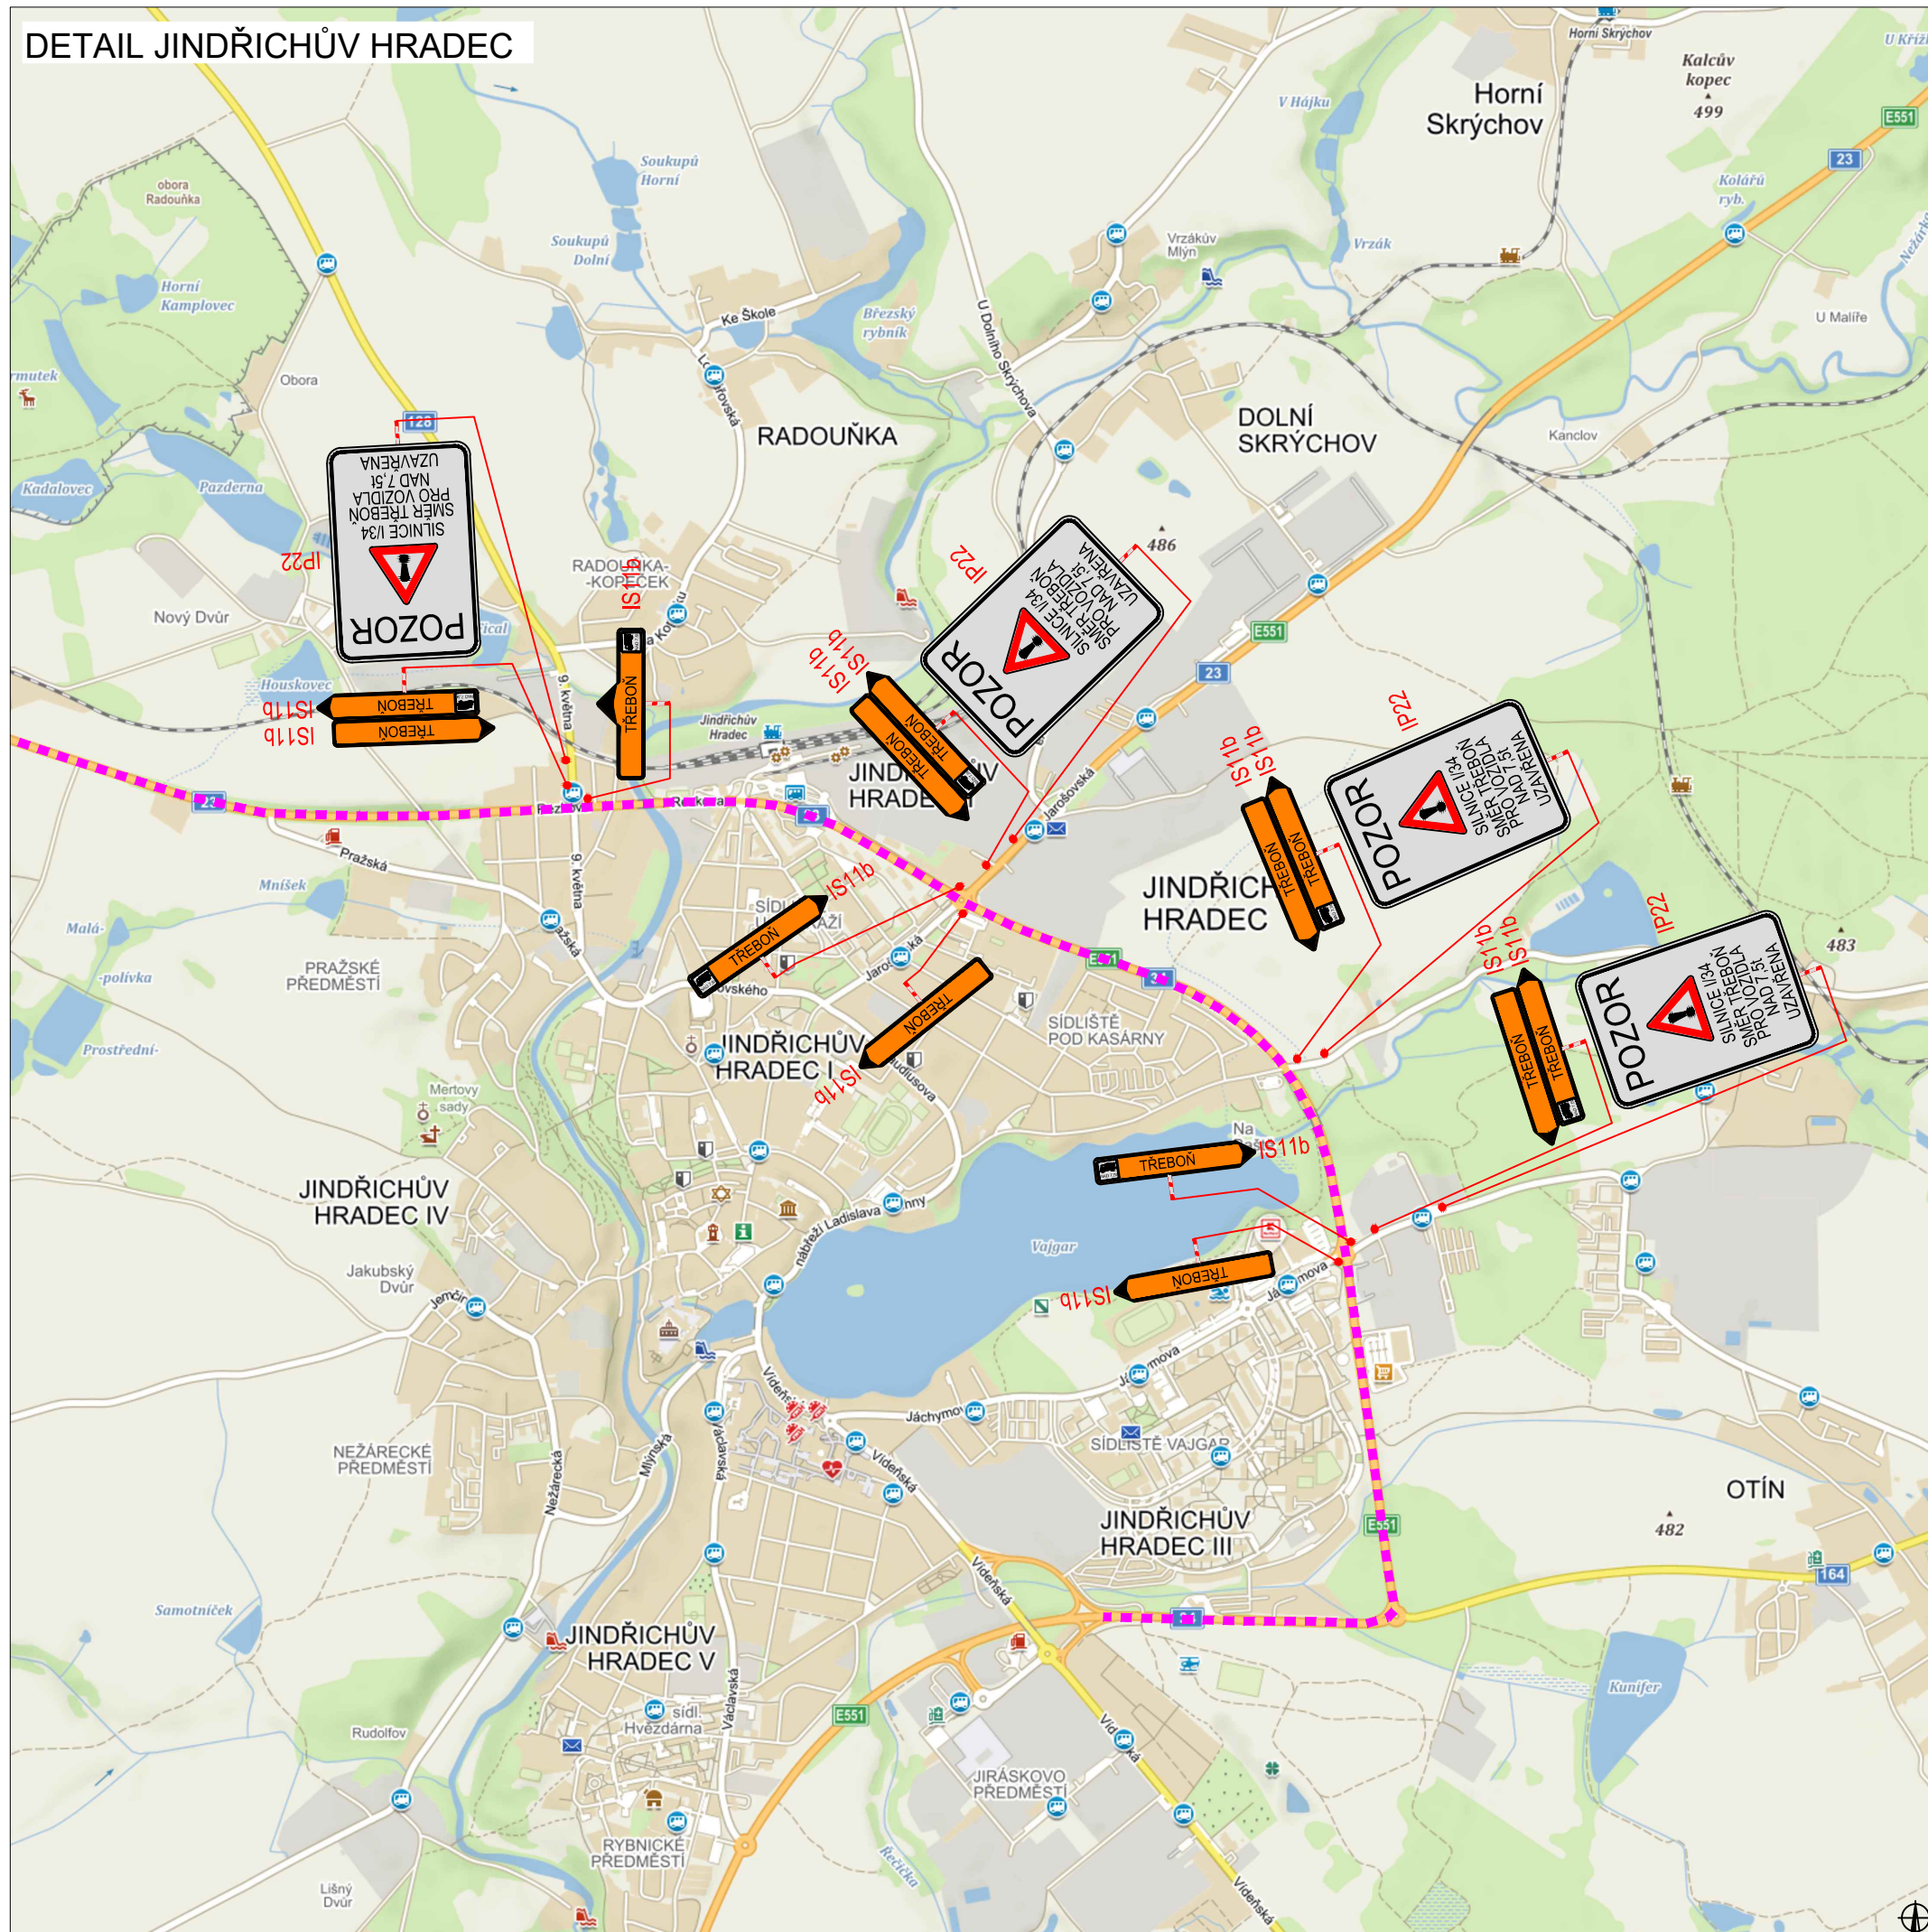

PLATNOST DOKUMENTACE





V dne	V dne	V dne
-------------------	-------------------	-------------------

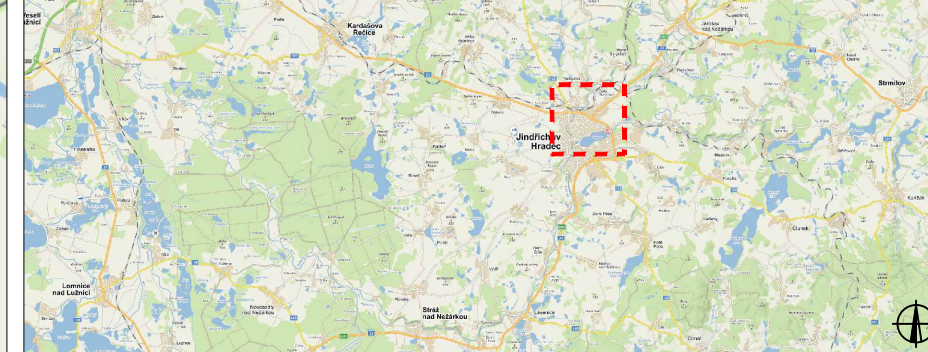SITUACE ŠIRŠÍCH VZTAHŮ




LEGENDA

-  B1 NAVRŽENÉ PŘECHODNÉ DOPRAVNÍ ZNAČENÍ
-  B1 TRVALÉ DOPRAVNÍ ZNAČENÍ
-  B1 TRVALÉ DOPRAVNÍ ZNAČENÍ DOČASNĚ ZNEPLATNĚNÉ
-  OBJÍZDNÁ TRASA PRO VOZIDLA NAD 7,5t

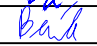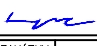
ZODPOVĚDNÝ PROJEKTANT:	Richard Peška		
VYPRACOVAL:	Lukáš Beránek		
KONTROLOVAL:	František Doupovec		
NÁZEV STAVBY:	I/34 Lásenice - Horní Žďár okres Jindřichův Hradec, Jihočeský kraj	ČÍSLO ZAKÁZKY: 017/2022 DATUM: 01/2022 FORMÁT: A3	VYZNAČ, s.r.o. Srážné 5113/1, 586 01 Jihlava
OBSAH:	Situace dopravně-inženýrských opatření	MĚŘÍTKO: - OČEL: RDS	ČÍSLO PŘÍLOHY: 2 SOUPRAVA:

DETAIL TŘEBOŇ

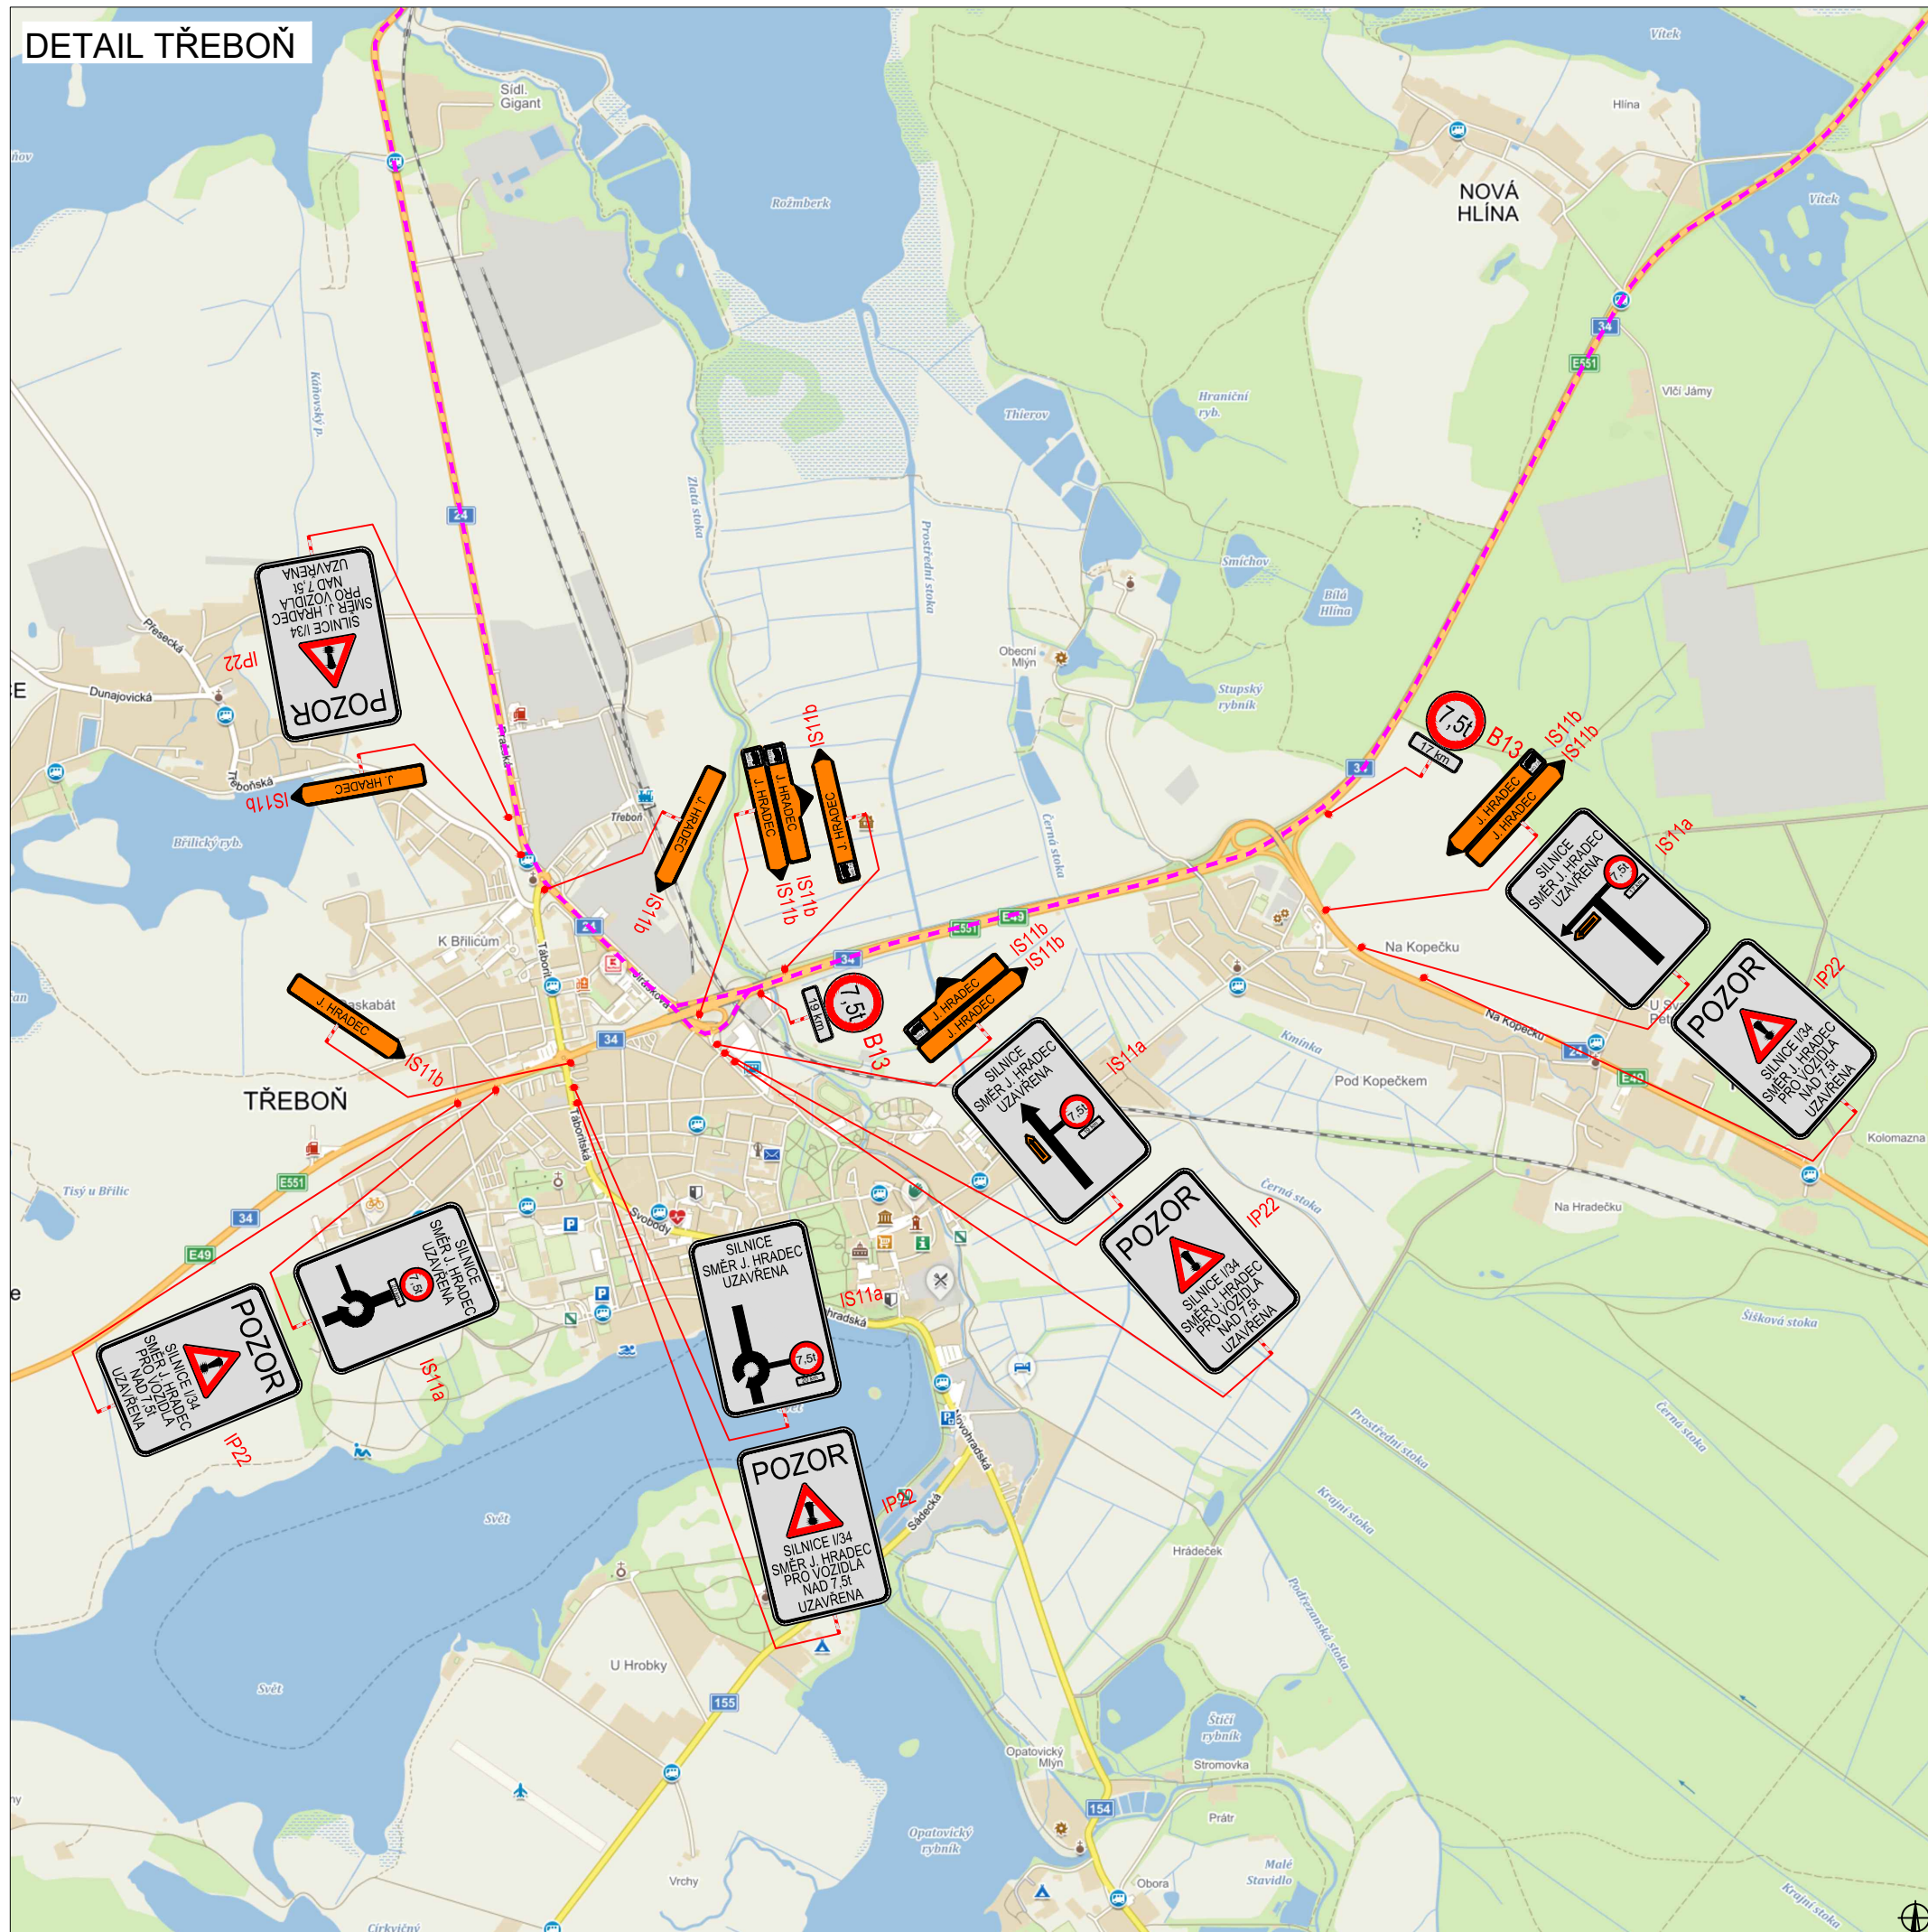


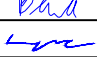
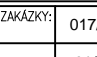

PLATNOST DOKUMENTACE

V dne	V dne	V dne
-------------------	-------------------	-------------------

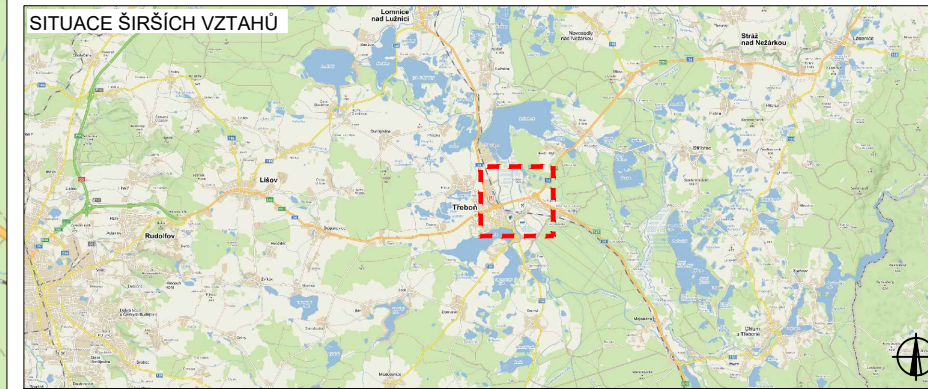


LEGENDA

-  NAVRŽENÉ PŘECHODNÉ DOPRAVNÍ ZNAČENÍ
-  TRVALÉ DOPRAVNÍ ZNAČENÍ
-  TRVALÉ DOPRAVNÍ ZNAČENÍ DOČASNĚ ZNEPLATNĚNÉ
-  OBJÍZDNÁ TRASA PRO VOZIDLA NAD 7,5t


ZODPOVĚDNÝ PROJEKTANT:	Richard Peška	
VYPRACOVAL:	Lukáš Beránek	
KONTOLOVAL:	František Doupovec	
NÁZEV STAVBY:	I/34 Lásenice - Horní Žďár okres Jindřichův Hradec, Jihočeský kraj	ČÍSLO ZAKÁZKY: 017/2022 DATUM: 01/2022 FORMÁT: A3
OBSAH:	Situace dopravně-inženýrských opatření	MĚŘÍTKO: - OČEL: RDS
		 VYZNAČ, s.r.o. Srážně 5113/1, 586 01 Jihlava ČÍSLO PŘÍLOHY: 3 SOUPRAVA:

OBJÍZDNÁ TRASA DO 7,5t

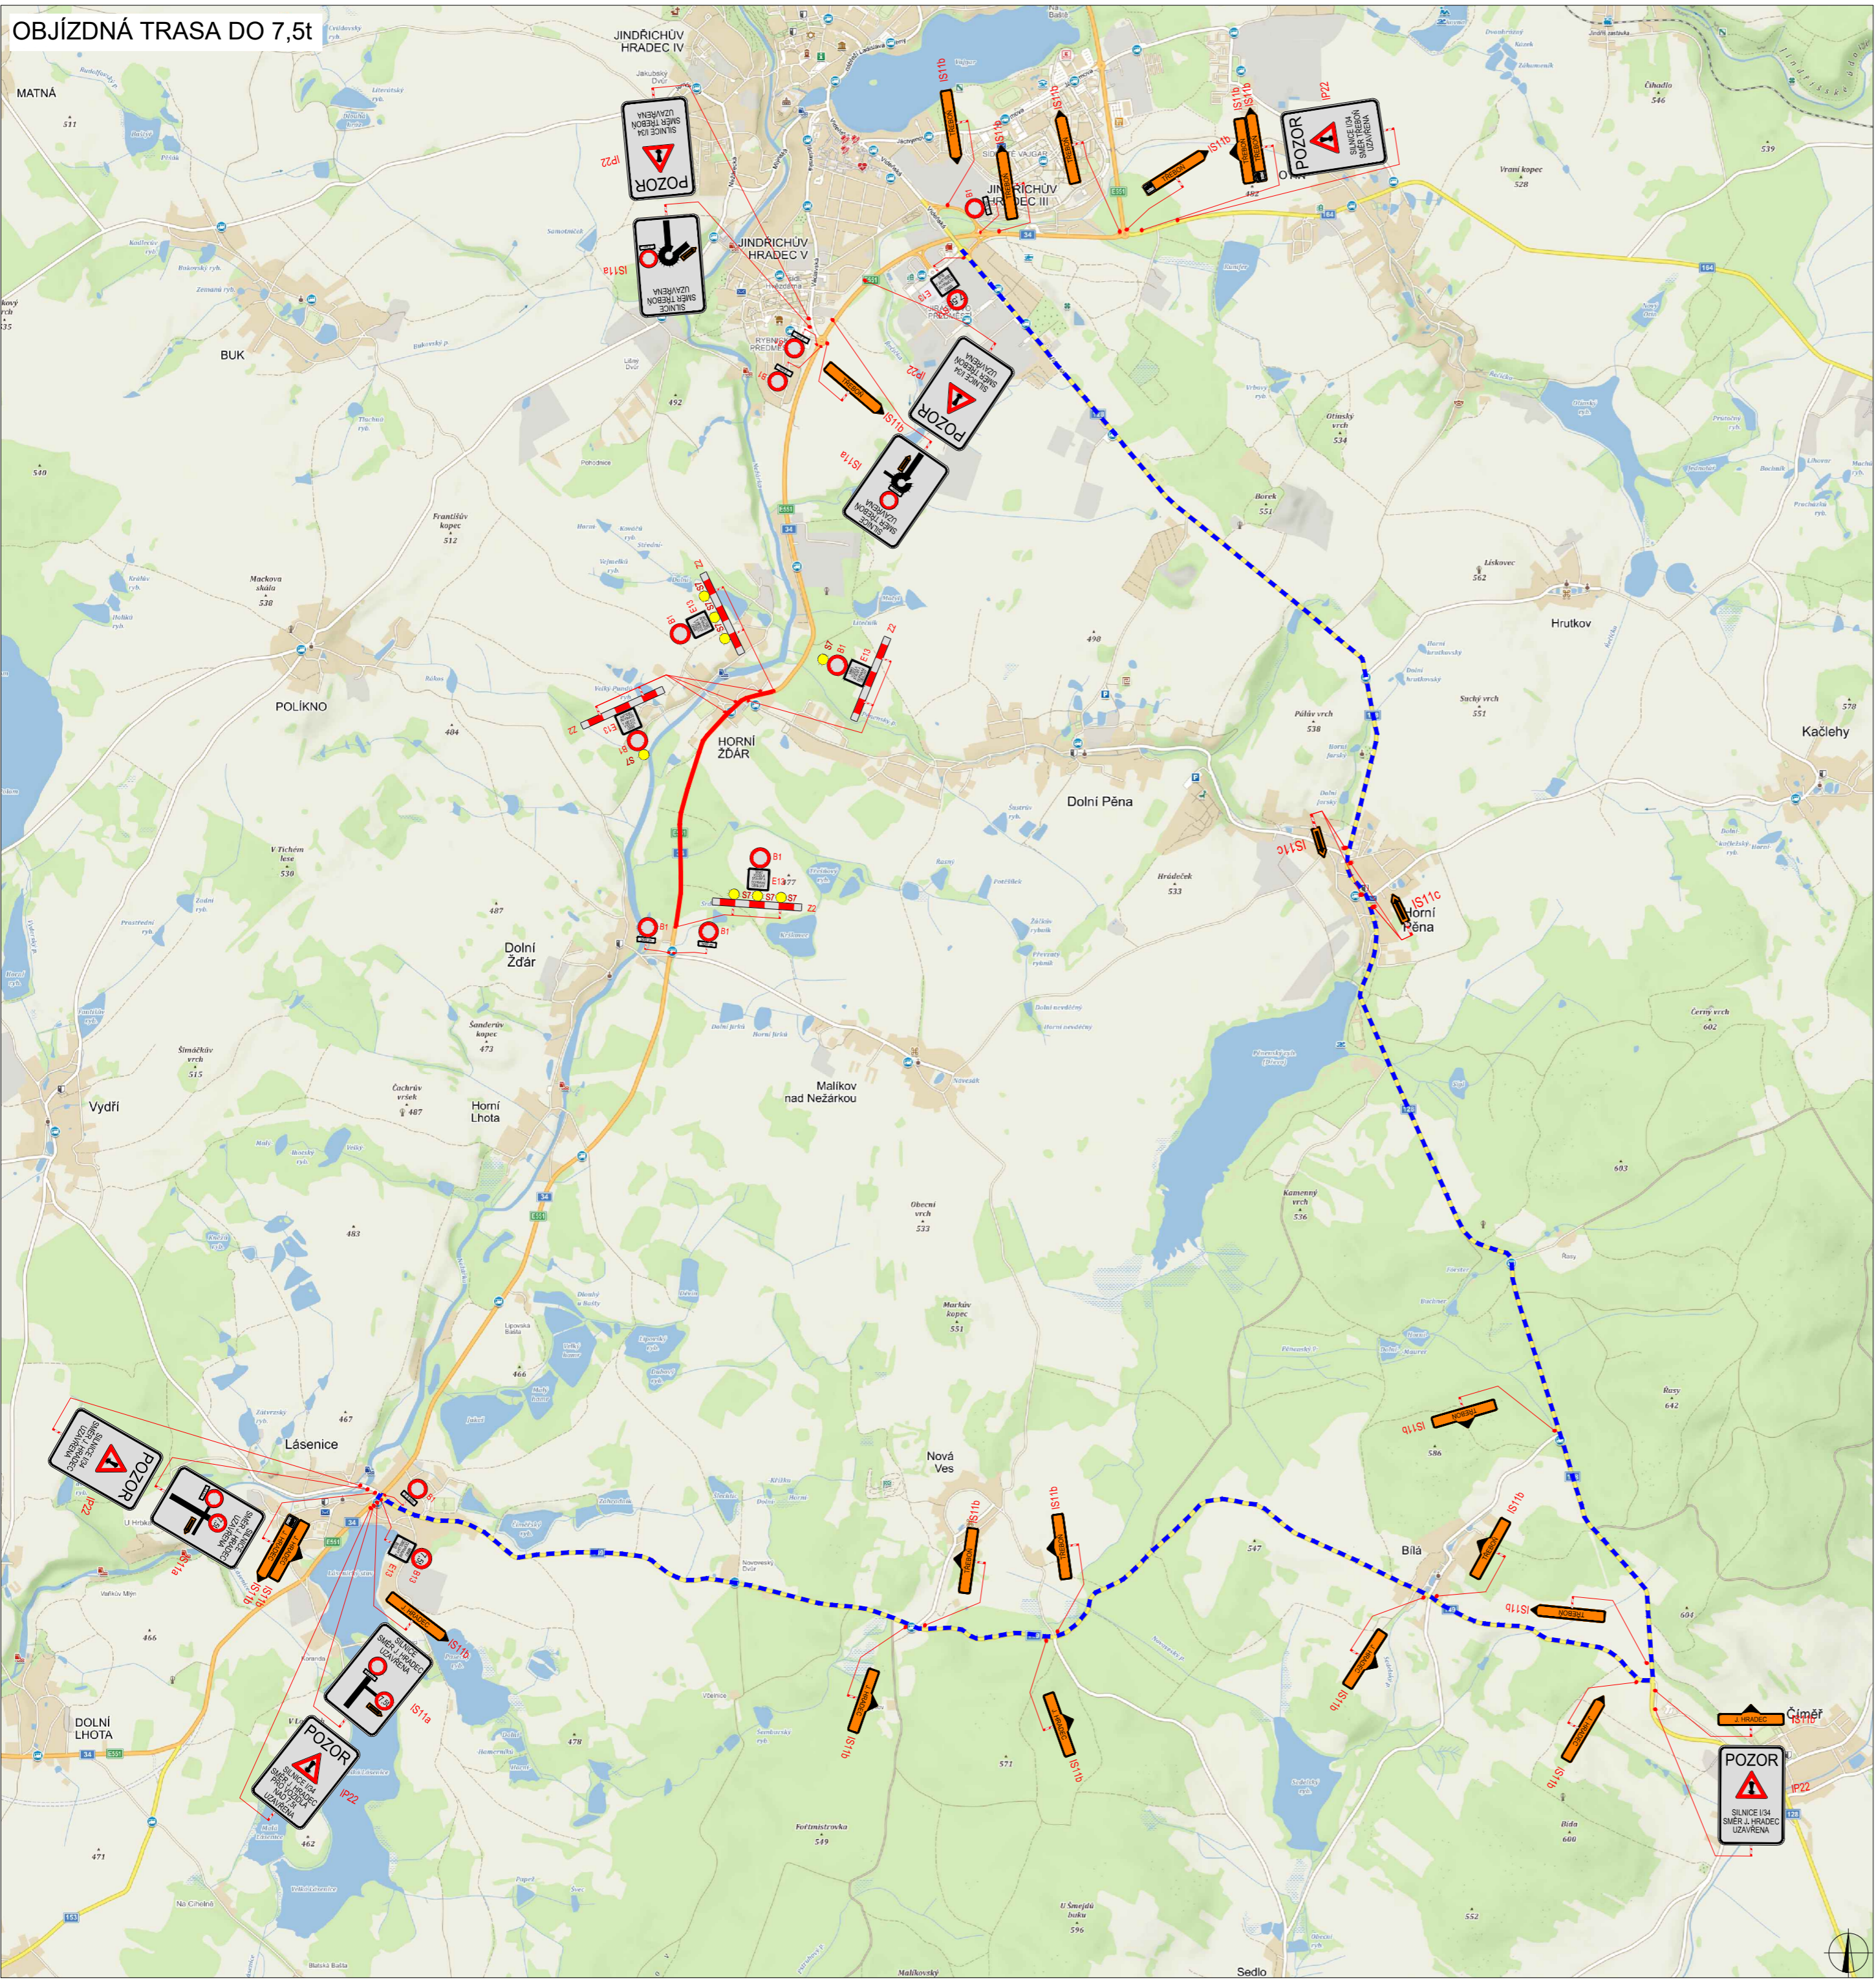

PLATNOST DOKUMENTACE

V dne	V dne	V dne
-------------------	-------------------	-------------------

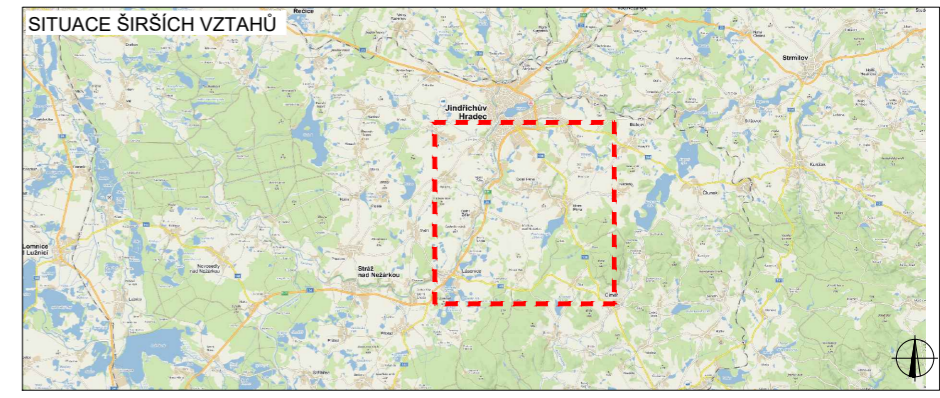


LEGENDA

- B1 NAVRŽENÉ PŘECHODNÉ DOPRAVNÍ ZNAČENÍ
- OBJÍZDNÁ TRASA PRO VOZIDLA NAD 7,5t
- B1 TRVALÉ DOPRAVNÍ ZNAČENÍ
- B1 TRVALÉ DOPRAVNÍ ZNAČENÍ DOČASNĚ ZNEPLATNĚNÉ


ZODPOVĚDNÝ PROJEKTANT:	Richard Peška	
VYPRACOVÁL:	Lukáš Beránek	
KONTROLOVAL:	František Doupovec	
NÁZEV STAVBY:	I/34 Lásenice - Horní Zďár I. etapa okres Jindřichův Hradec, Jihočeský kraj	ČÍSLO ZAKÁZKY: 017/2022 DATUM: 01/2022 FORMÁT: A3
OBSAH:	Situace dopravně-inženýrských opatření	MĚŘÍTKO: - ÚČEL: RDS
		 WYZNAČ, s.r.o. Srbská 5113/1, 586 01 Jihlava ČÍSLO PŘÍLOHY: SOUPRAVA: 4.1

OBJÍZDNÁ TRASA DO 7,5t

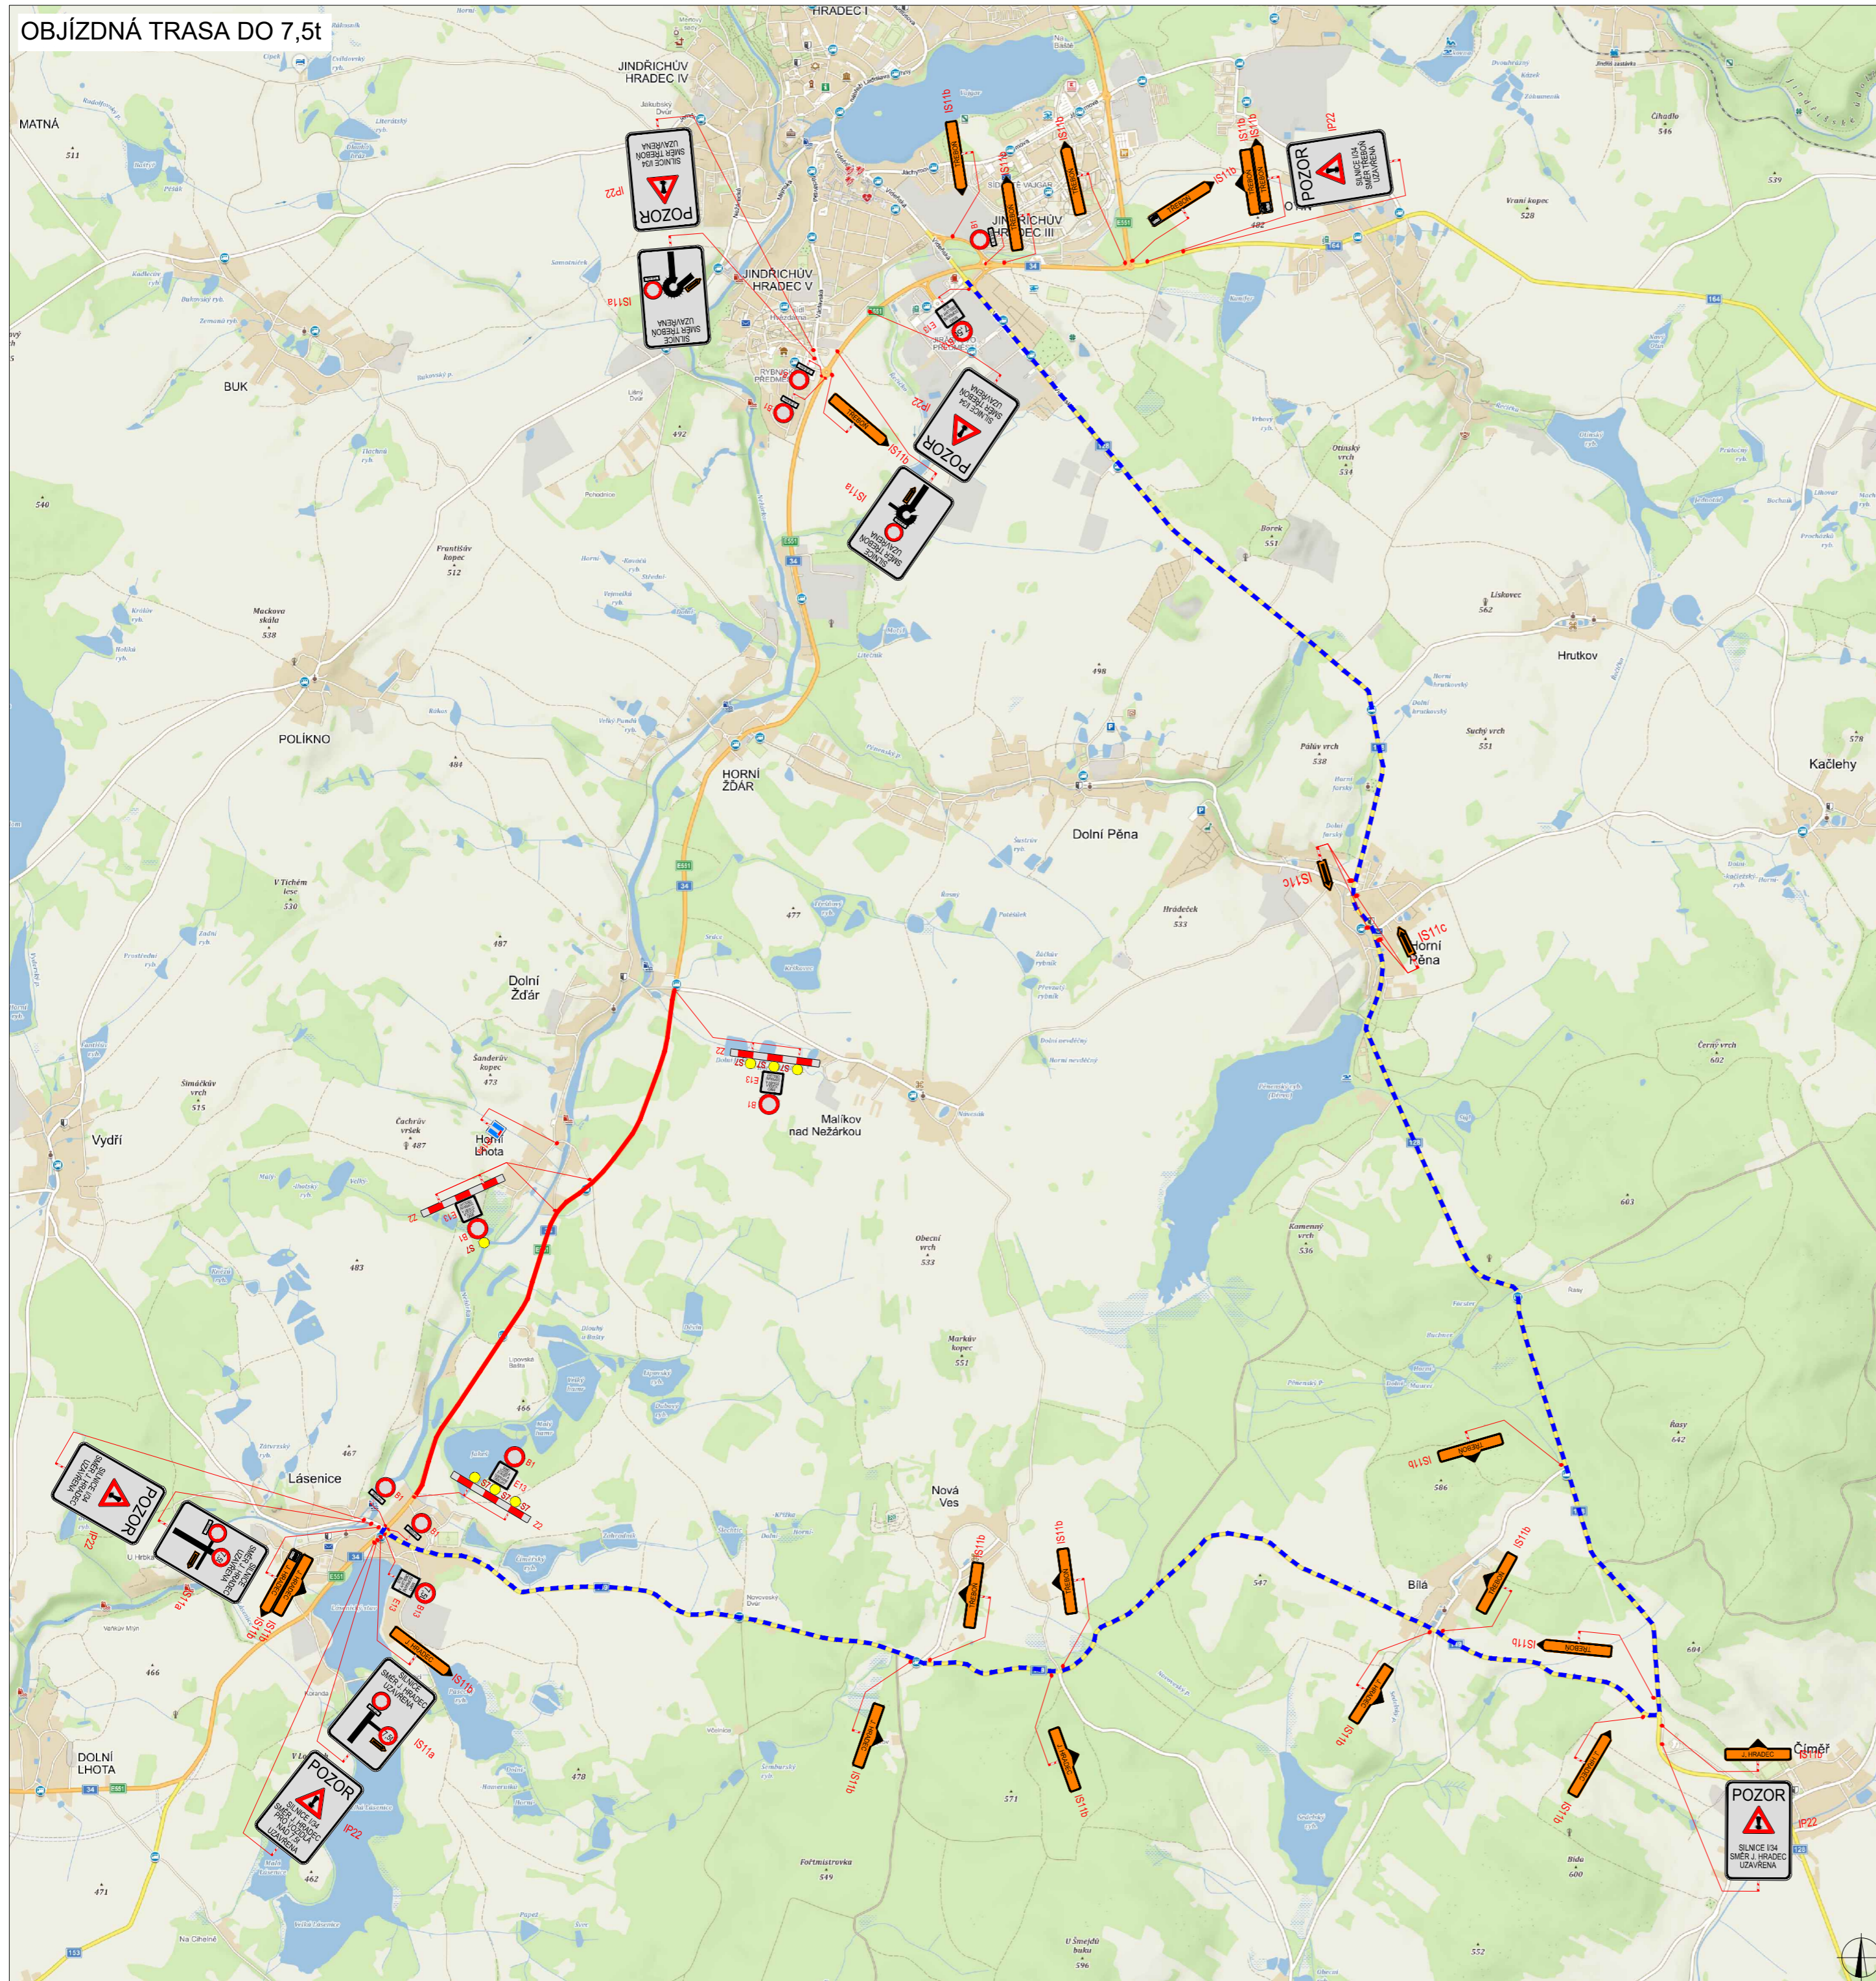

PLATNOST DOKUMENTACE

V dne	V dne	V dne
-------------------	-------------------	-------------------

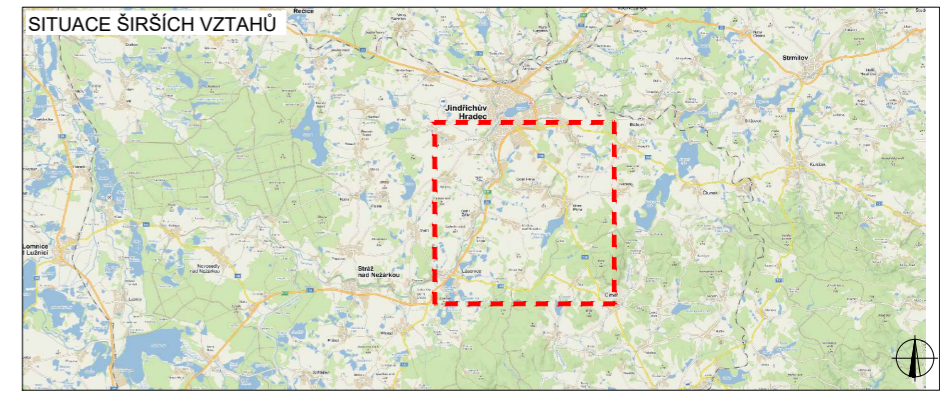


LEGENDA

- B1 NAVRŽENÉ PŘECHODNÉ DOPRAVNÍ ZNAČENÍ
- B1 TRVALÉ DOPRAVNÍ ZNAČENÍ
- B1 TRVALÉ DOPRAVNÍ ZNAČENÍ DOČASNĚ ZNEPLATNĚNÉ
- OBJÍZDNÁ TRASA PRO VOZIDLA NAD 7,5t

ZODPOVĚDNÝ PROJEKTANT:	Richard Peška		
VYPRACOVÁL:	Lukáš Beránek		
KONTROLOVAL:	František Doupovec		
NÁZEV STAVBY:	I/34 Lásenice - Horní Žďár II. etapa okres Jindřichův Hradec, Jihočeský kraj		ČÍSLO ZAKÁZKY: 017/2022 DATUM: 01/2022 FORMÁT: A3 MĚŘÍTKO: - ÚČEL: RDS
OBSAH:	Situace dopravně-inženýrských opatření		ČÍSLO PŘÍLOHY: SOUPRAVA: 4.2


OBJÍZDNÁ TRASA - EXIT 100

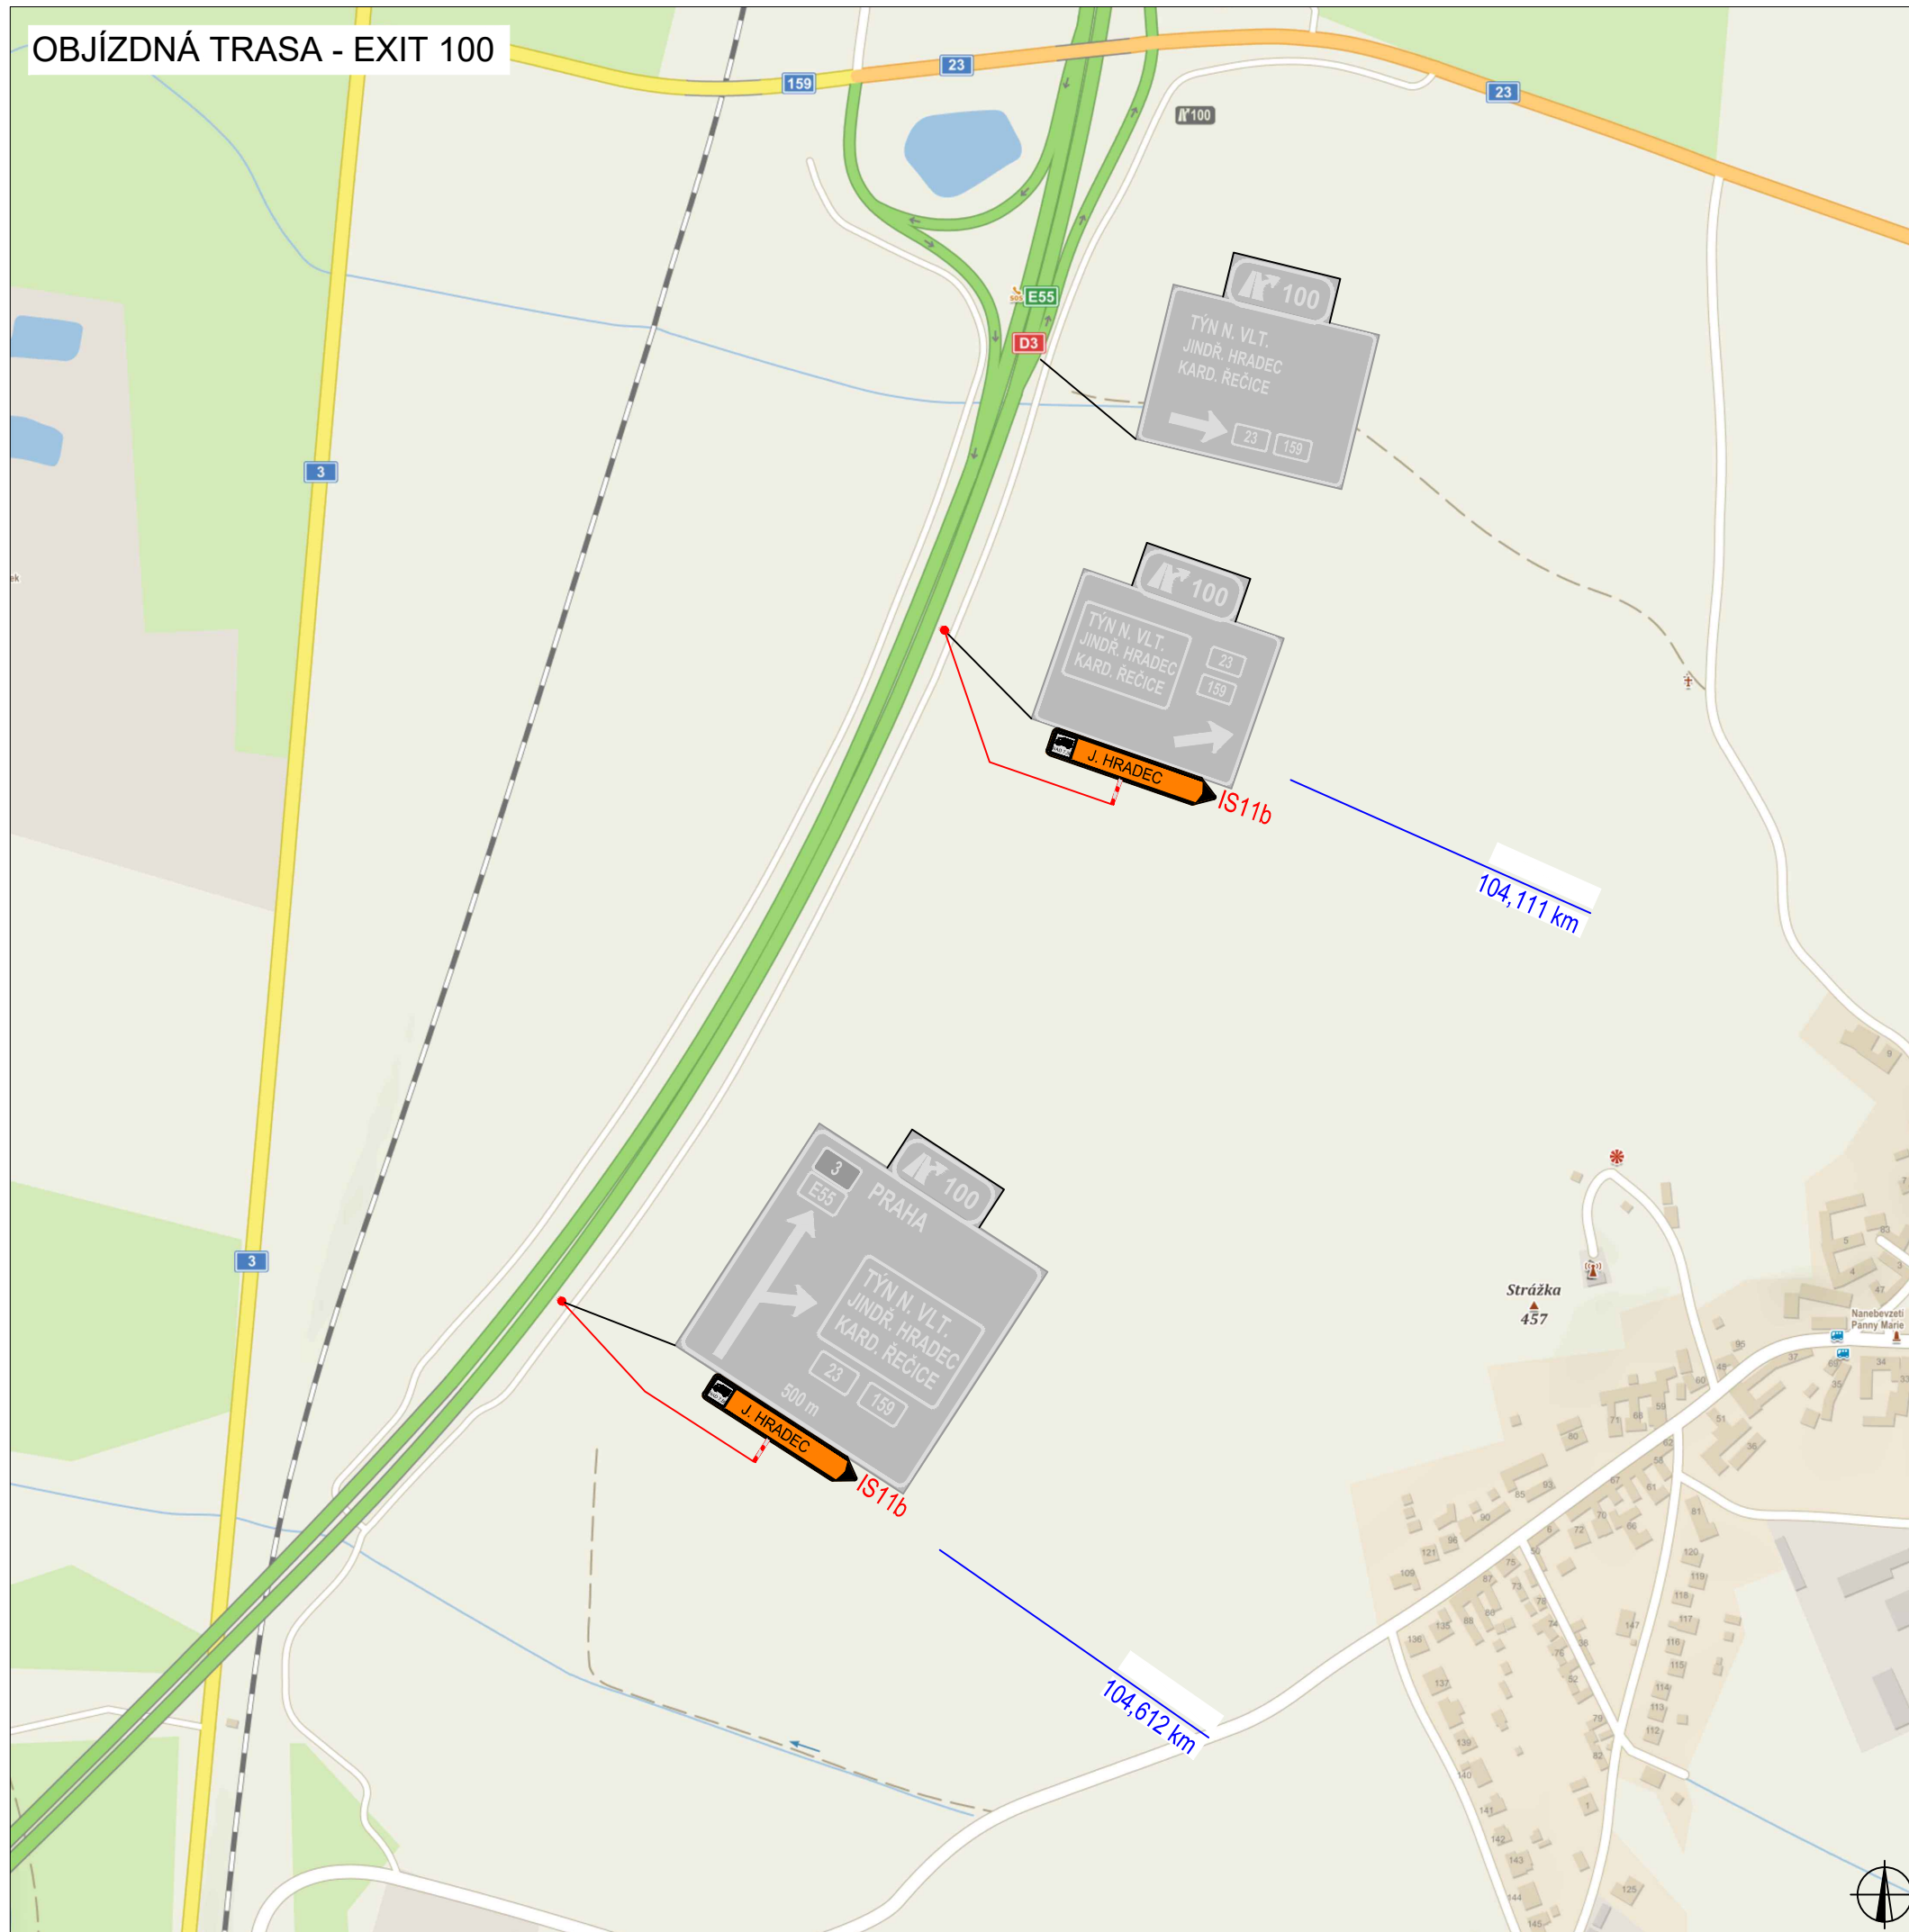




PLATNOST DOKUMENTACE

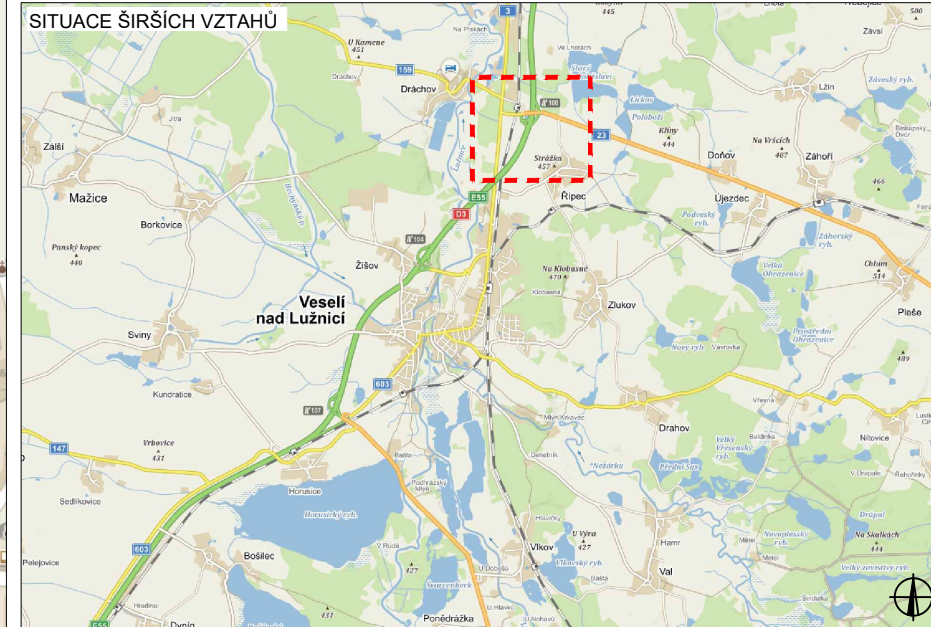



V dne	V dne	V dne
-------------------	-------------------	-------------------

SITUACE ŠIRŠÍCH VZTAHŮ




LEGENDA

-  B1 NAVRŽENÉ PŘECHODNÉ DOPRAVNÍ ZNAČENÍ
-  B1 TRVALÉ DOPRAVNÍ ZNAČENÍ
-  B1 TRVALÉ DOPRAVNÍ ZNAČENÍ DOČASNĚ ZNEPLATNĚNÉ

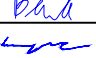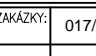
ZODPOVĚDNÝ PROJEKTANT:	Richard Peška		 VYZNAČ, s.r.o. Srážná 5113/1, 586 01 Jihlava
VYPRACOVAL:	Lukáš Beránek		
KONTROLOVAL:	František Doupovec		
NÁZEV STAVBY:	I/34 Lásenice - Horní Žďár okres Jindřichův Hradec, Jihočeský kraj		ČÍSLO ZAKÁZKY: 017/2022
			DATUM: 01/2022
			FORMÁT: A3
OBSAH:	Situace dopravně-inženýrských opatření		MEŘITKO: -
			ÚČEL: RDS
			ČÍSLO PŘÍLOHY: 5
			SÓUPRAVA:

OBJÍZDNÁ TRASA - EXIT 104

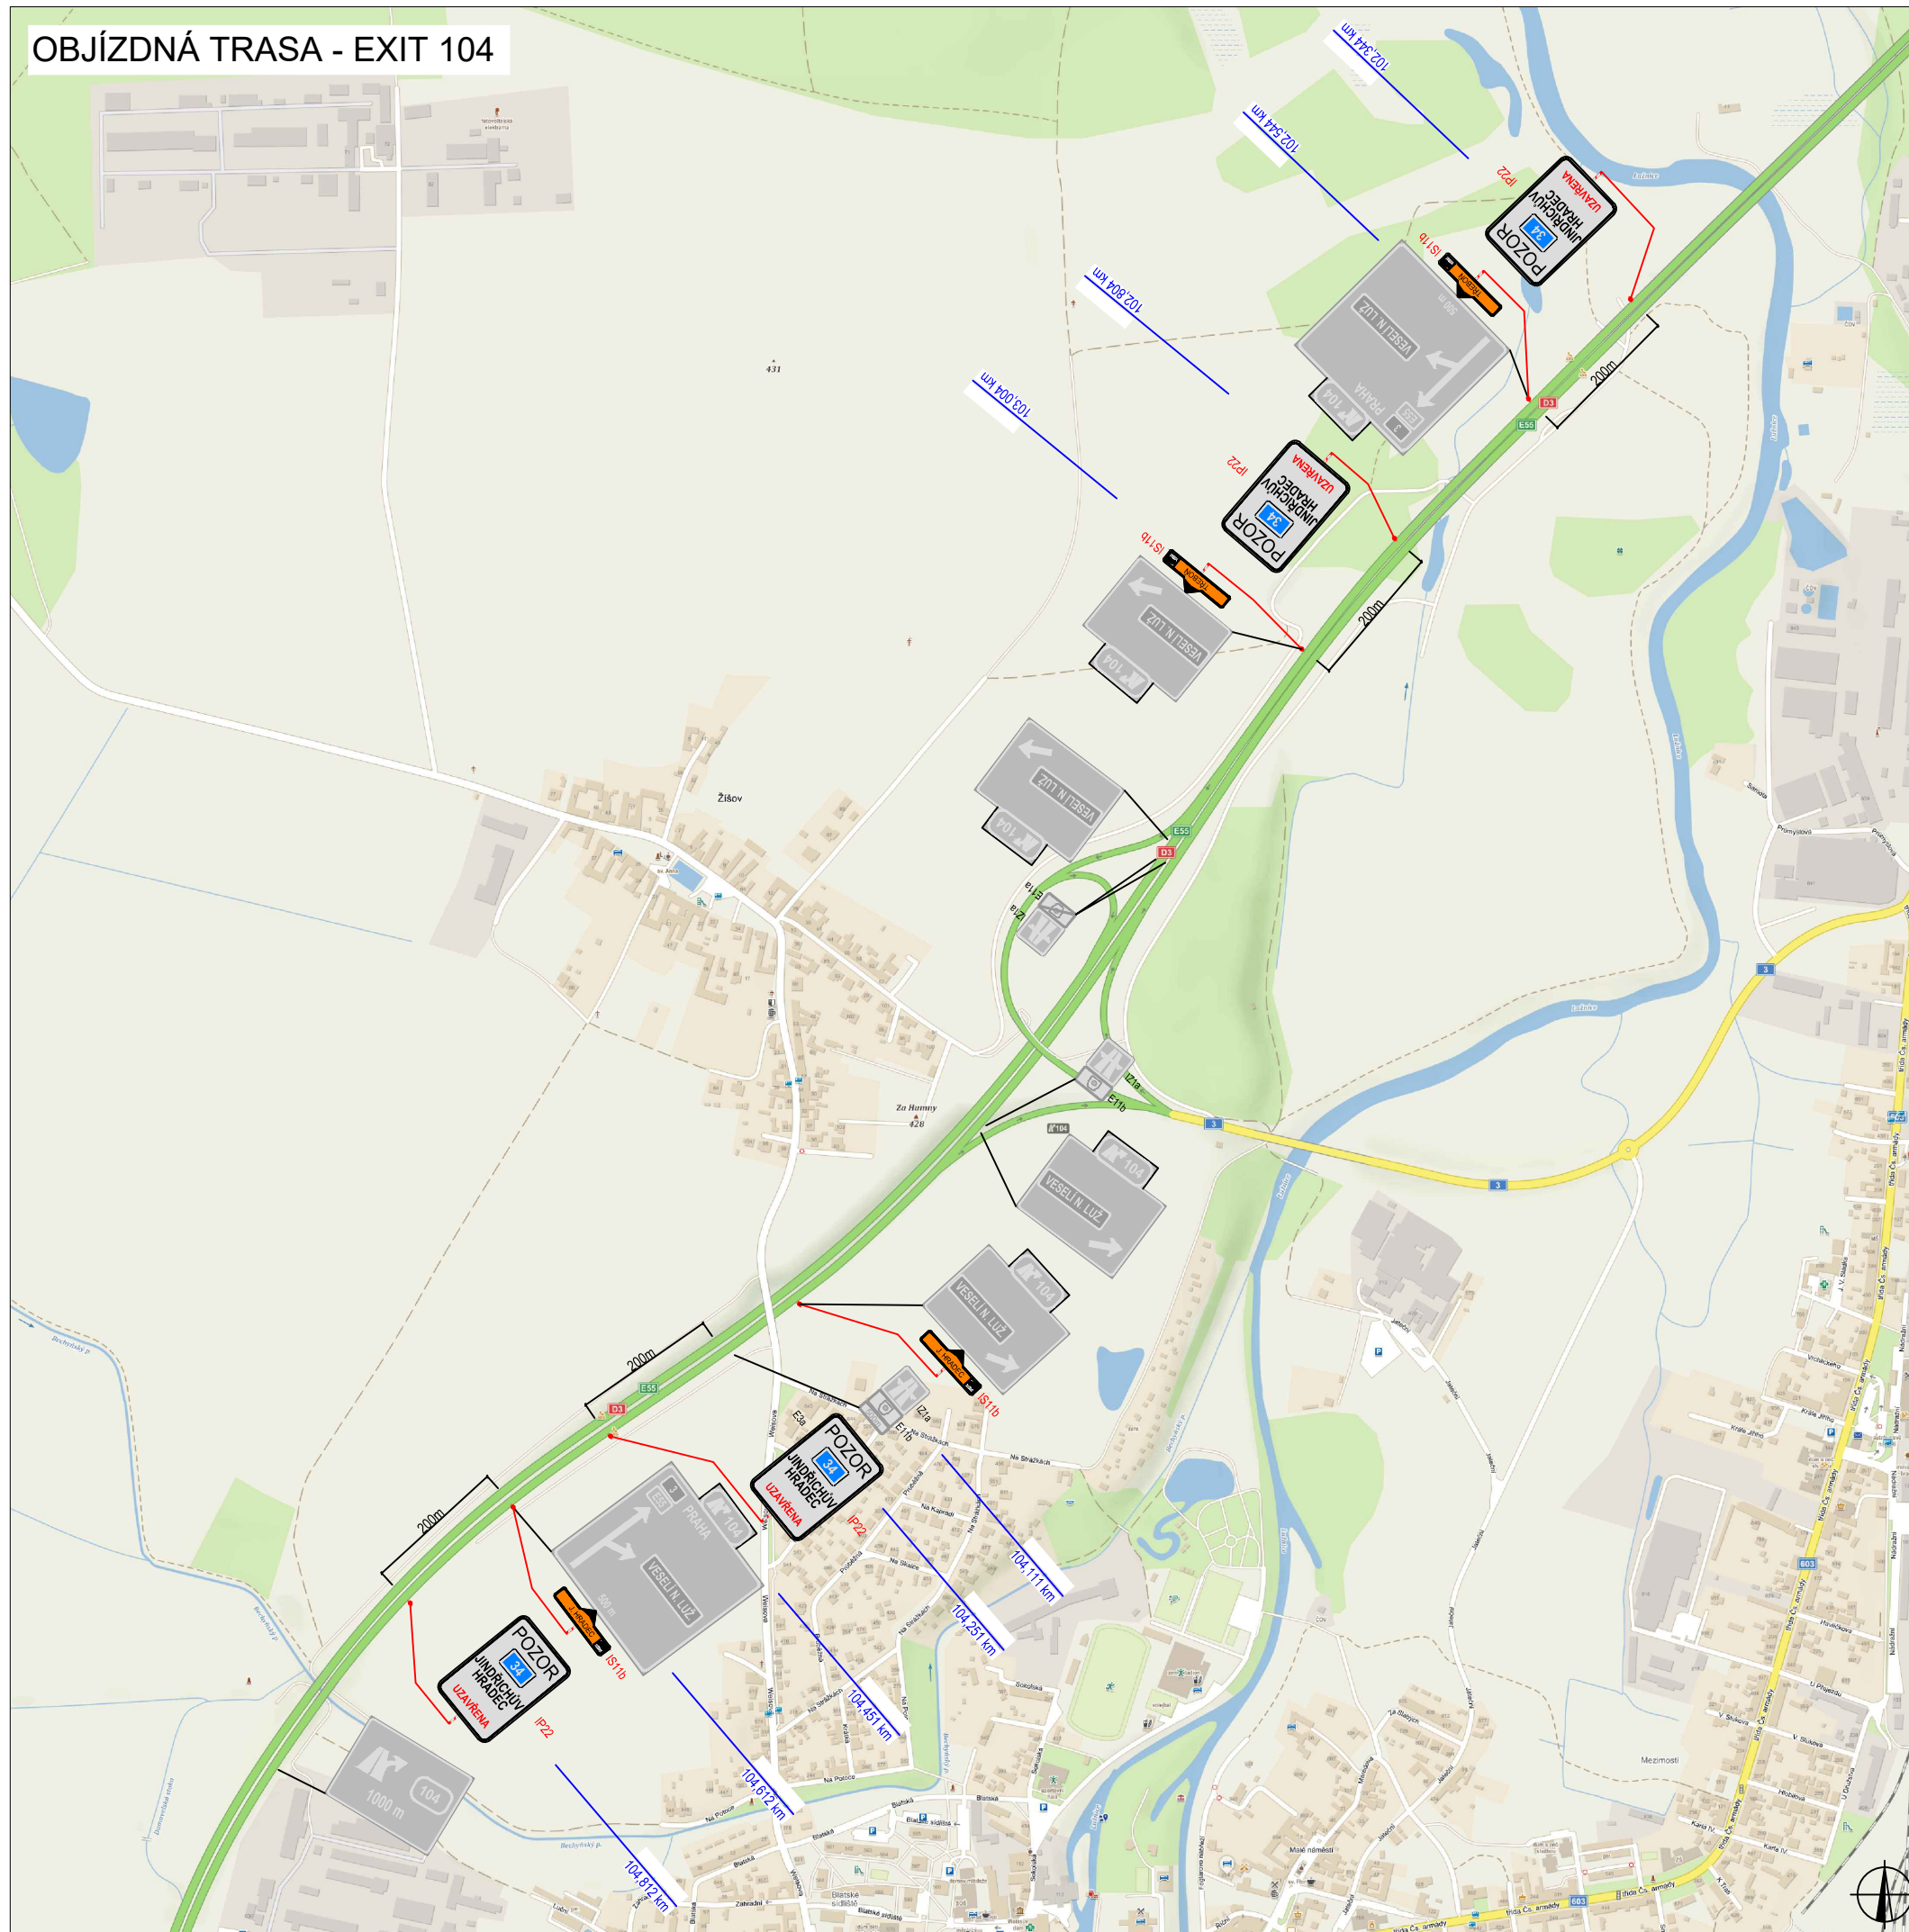



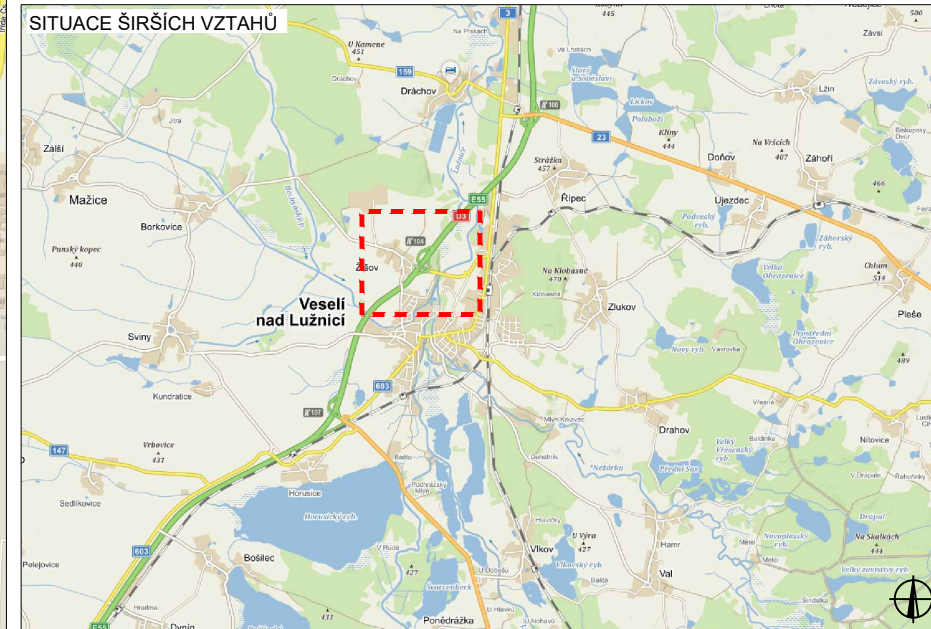


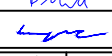
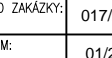
PLATNOST DOKUMENTACE

V dne	V dne	V dne
-------------------	-------------------	-------------------




LEGENDA

-  B1 NAVRŽENÉ PŘECHODNÉ DOPRAVNÍ ZNAČENÍ
-  B1 TRVALÉ DOPRAVNÍ ZNAČENÍ
-  B1 TRVALÉ DOPRAVNÍ ZNAČENÍ DOČASNĚ ZNEPLATNĚNÉ


ZODPOVĚDNÝ PROJEKTANT:	Richard Peška		 VYZNAČ, s.r.o. Srážná 5113/1, 586 01 Jihlava
VYPRACOVAL:	Lukáš Beránek		
KONTROLOVAL:	František Doupovec		
NÁZEV STAVBY:	I/34 Lásenice - Horní Žďár okres Jindřichův Hradec, Jihočeský kraj		ČÍSLO ZAKÁZKY: 017/2022
OBSAH:	Situace dopravně-inženýrských opatření		DATUM: 01/2022
			FORMÁT: A3
			MĚŘÍTKO: -
			ÚČEL: RDS
			ČÍSLO PŘÍLOHY: 6
			SÓUPRAVA:

OBJÍZDNÁ TRASA - EXIT 107

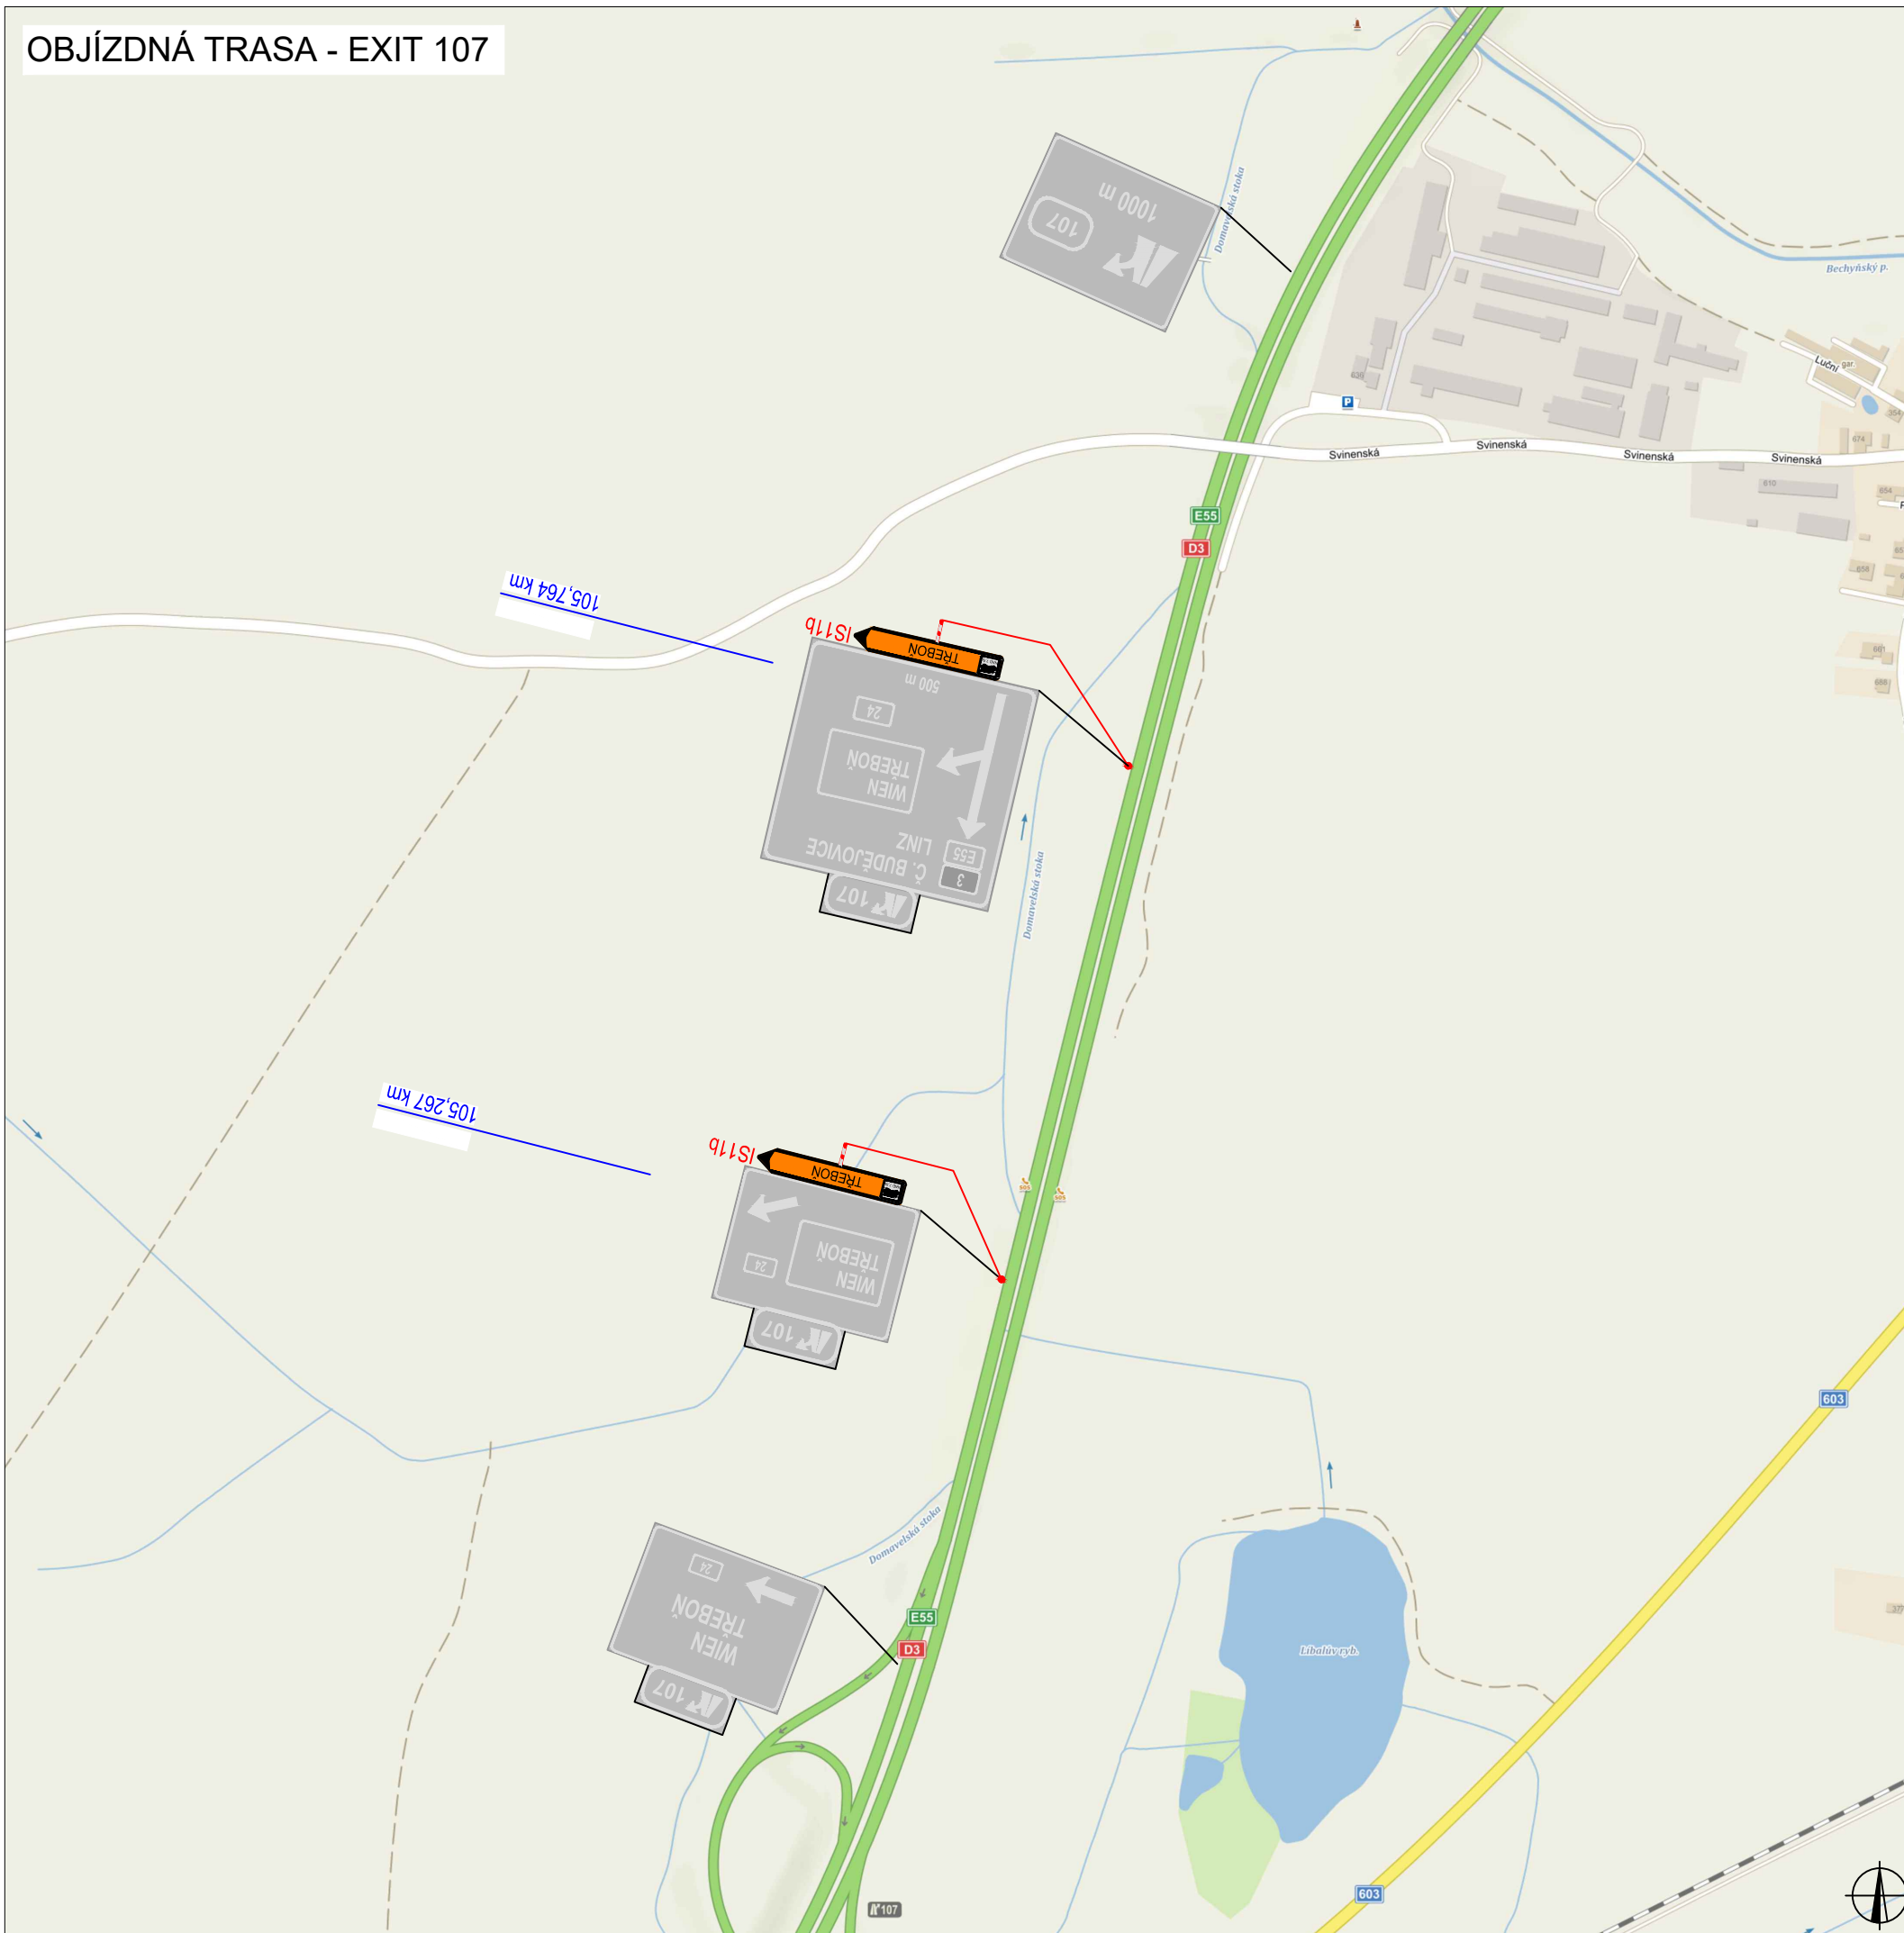



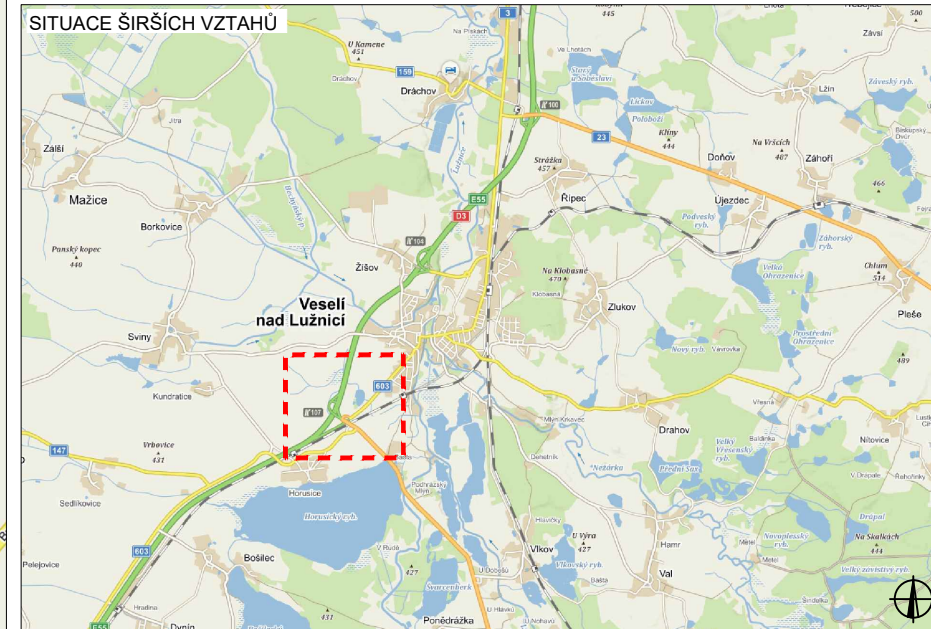


PLATNOST DOKUMENTACE

V dne	V dne	V dne
-------------------	-------------------	-------------------



LEGENDA

-  B1 NAVRŽENÉ PŘECHODNÉ DOPRAVNÍ ZNAČENÍ
-  B1 TRVALÉ DOPRAVNÍ ZNAČENÍ
-  B1 TRVALÉ DOPRAVNÍ ZNAČENÍ DOČASNĚ ZNEPLATNĚNÉ

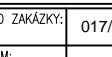ZODPOVĚDNÝ PROJEKTANT:	Richard Peška		
VYPRACOVAL:	Lukáš Beránek		
KONTROLOVAL:	František Doupovec		
NÁZEV STAVBY:	I/34 Lásenice - Horní Žďár okres Jindřichův Hradec, Jihočeský kraj		ČÍSLO ZAKÁZKY: 017/2022
OBSAH:	Situace dopravně-inženýrských opatření		DATUM: 01/2022
			FORMÁT: A3
			MĚŘÍTKO: -
			ÚČEL: RDS
			ČÍSLO PŘÍLOHY: 7
			SÓUPRAVA:



VYZNAČ, s.r.o.
Srdžná 5113/1, 586 01 Jihlava

ČÍSLO PŘÍLOHY: 7